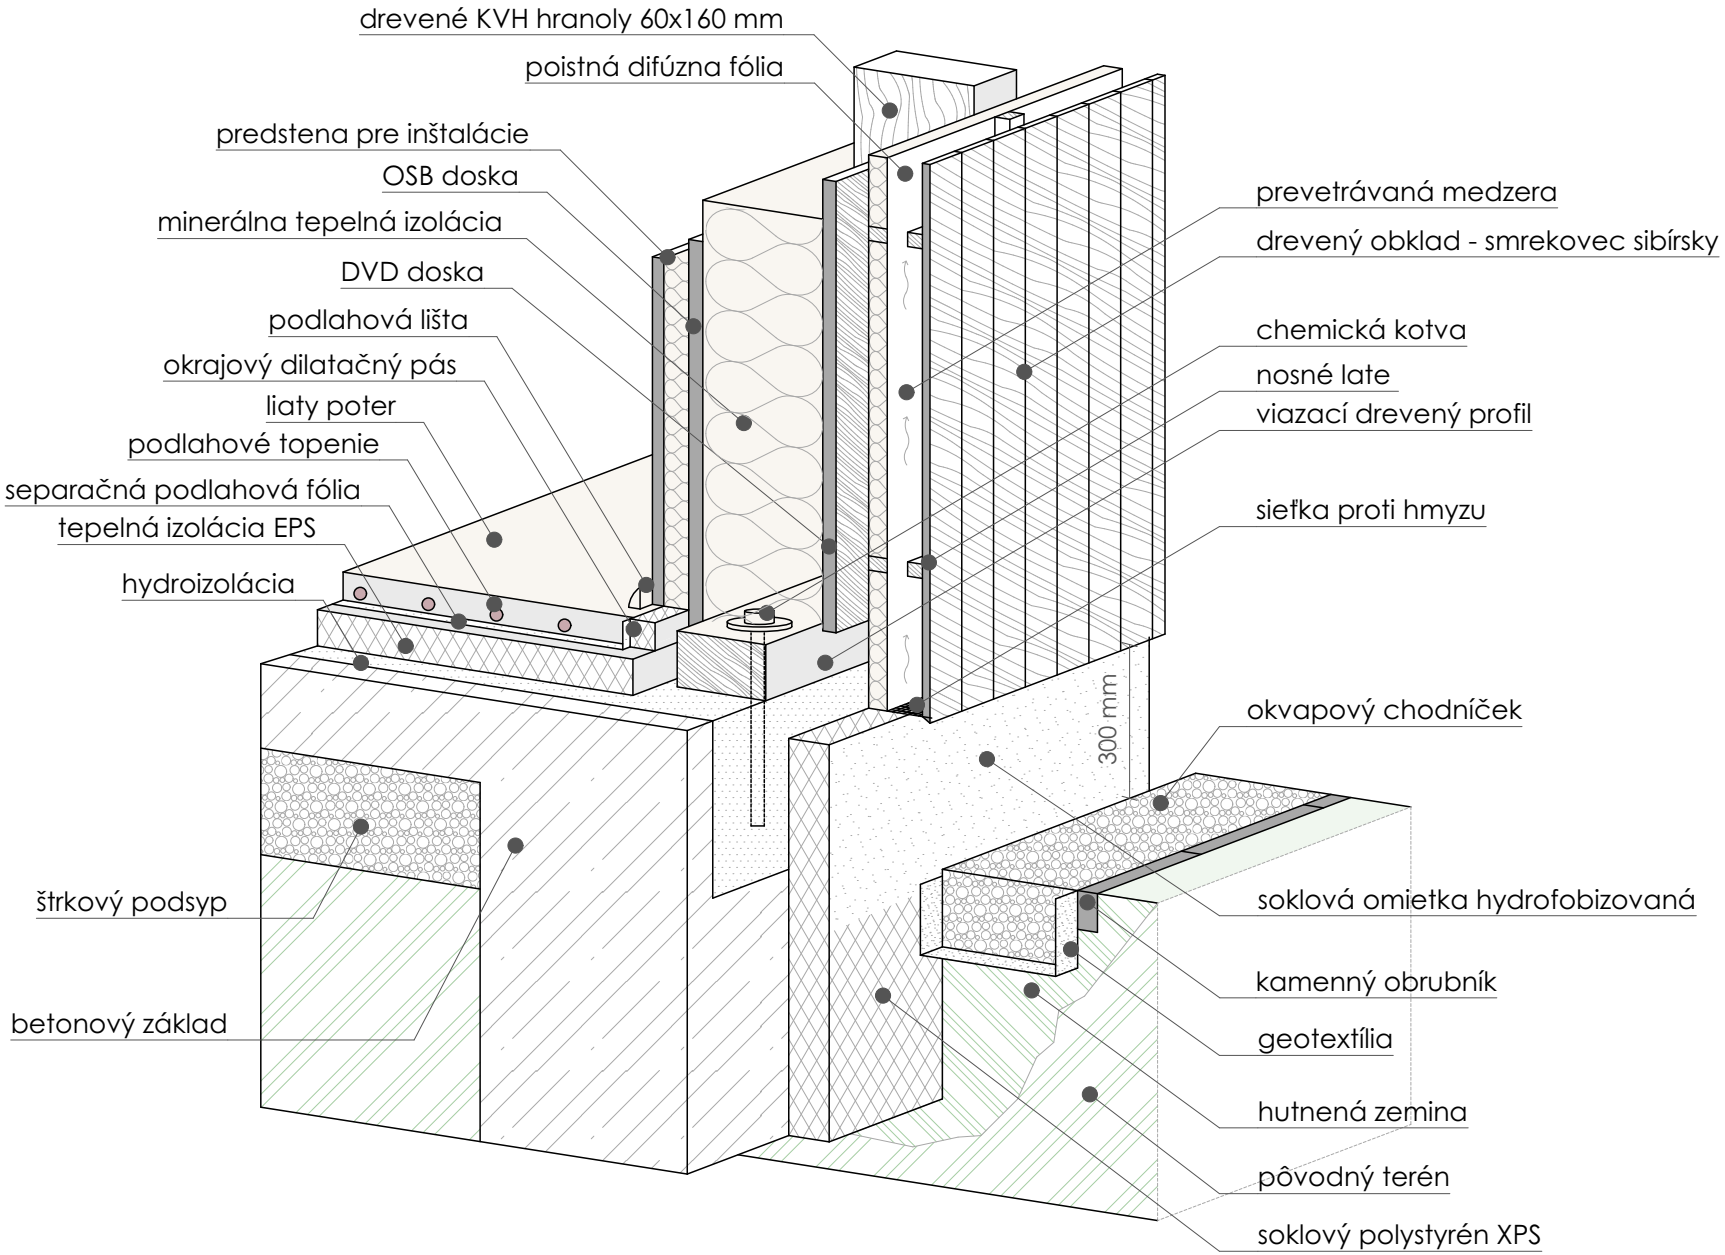DETAIL KONŠTRUKCIE DREVOSTAVBY