ŘEZ A´- A

M 1:50

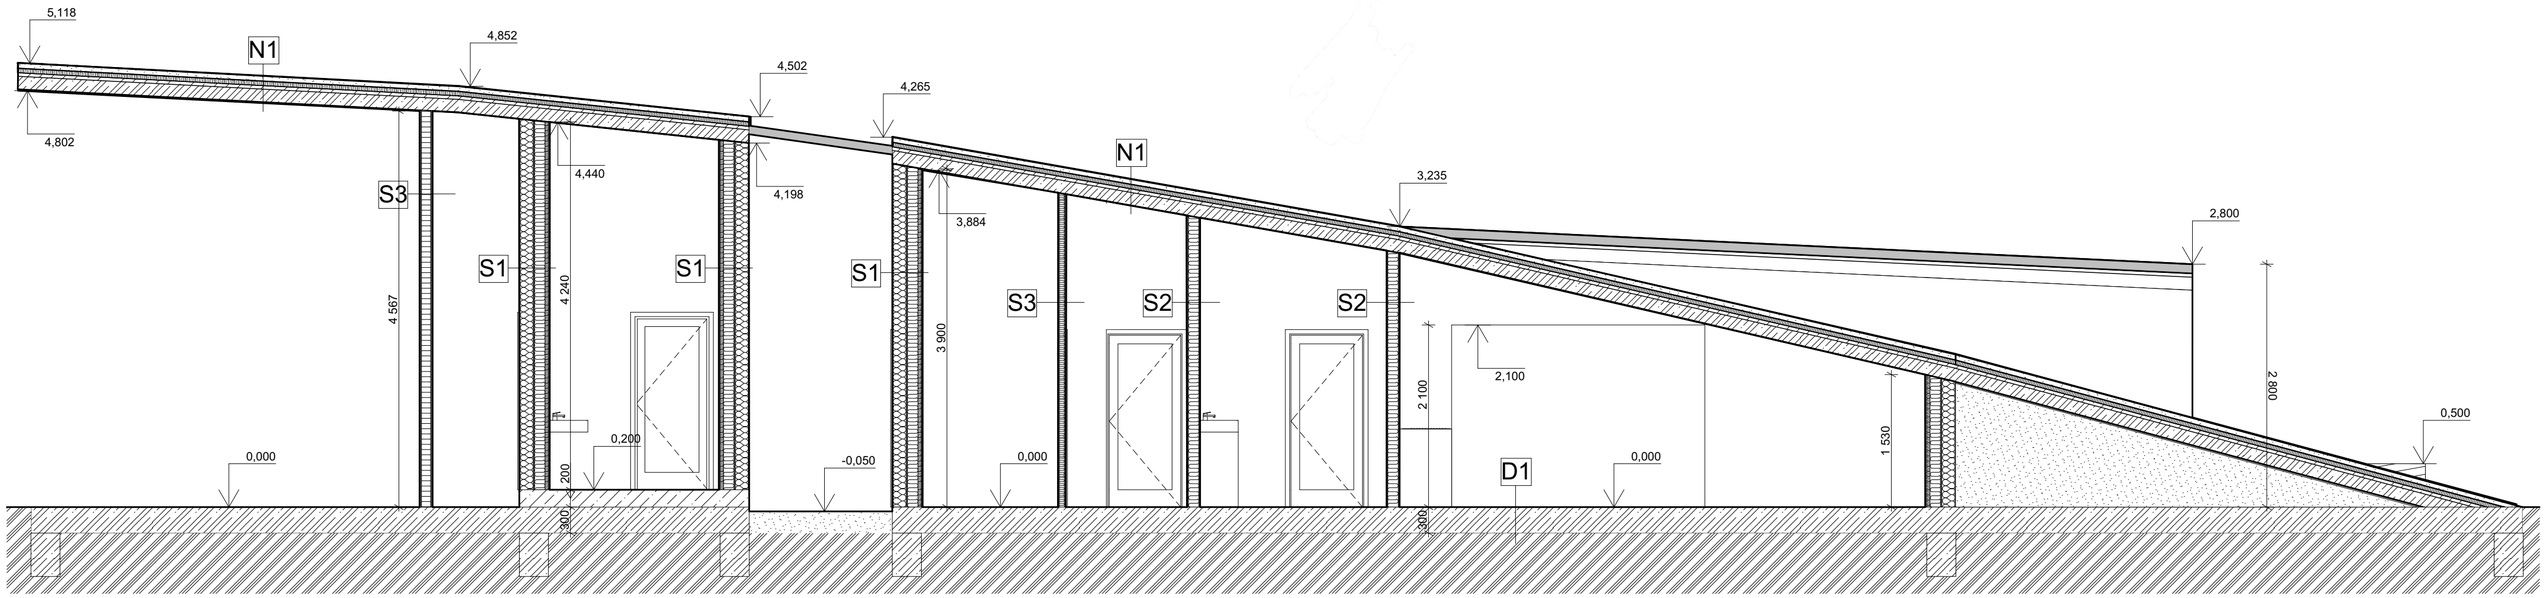

S1

- Silikonová fasáda
- Izolace fasádní 150mm
- Lepidlo
- Farmacell 15mm
- Dřevěné trámy+ minerální izolace 120mm
- Parozábrana
- Dřevěné trámy+ tepelná izolace 40mm
- Farmacell 15mm
- Sádrokartonová deska

D1

- Nášlapná vrstva
- Samonivelační stěrka 3mm
- Anhydritová podlaha 40mm
- Separační vrstva
- Tepelná izolace EPS 100mm
- Ochranná vrstva z geotextilie
- Hydroizolace asfaltový pás
- ŽB základová deska 160mm

N1

- Vegetační vrstva + substrát 60mm
- Geotextilie
- Drenážní vrstva
- Geotextilie
- Kořenová bariérová folie
- Hydroizolace
- Tepelná izolace- minerální 50mm
- Parotěsná vrstva
- Lehčený beton- spádová vrstva 40mm
- Nosná konstruce- železobeton 150mm

S2

- Farmacell 15mm
- Rám vyplněný tepelnou izolací 120mm
- Farmacell 15mm

S3

- Farmacell 15mm
- Rám vyplněný tepelnou izolací 60mm
- Farmacell 15mm

LEGENDA MATERIÁLŮ

- MINERÁLNÍ IZOLACE
- FASÁDNÍ POLYSTYREN 150mm
- FARMACELL - SÁDROVLÁKNITÁ DESKA 15mm
- NÁSYP
- SKLADBA ZELENÉ STŘECHY
- ŽELEZOBETON
- SKLADBA PODLAHY
- PŮVODNÍ ZEMINA