

ŘEZ a

LEGENDA SKLADEB


S1 OBVODOVÁ STĚNA
 modřínová prkna tl. 25 mm
 kontralatě 40x60 mm
 latě 40x60 mm
 difúzní folie
 minerální izolace tl. 300 mm
 osb deska - parozábrana tl. 22 mm
 akustická izolace 40 mm
 bideska 19 mm

S2 VNITŘNÍ STĚNA NOSNÁ
 bideska tl. 19 mm
 minerální akustická izolace tl. 260 mm
 + nosná konstrukce dřevěné sloupy 260 x 200 mm
 bideska tl. 19 mm


S3 SÁDROKARTONOVÁ PŘÍČKA

S4 ŽELEZOBETON
 žb. monolitická stěna 300 mm
 hydroizolace
 tepelná izolace xps 150 mm
 geotextílie
 nopová folie
 zemina

S5 VNITŘNÍ STĚNA NOSNÁ
 žb. monolitická stěna 250 mm

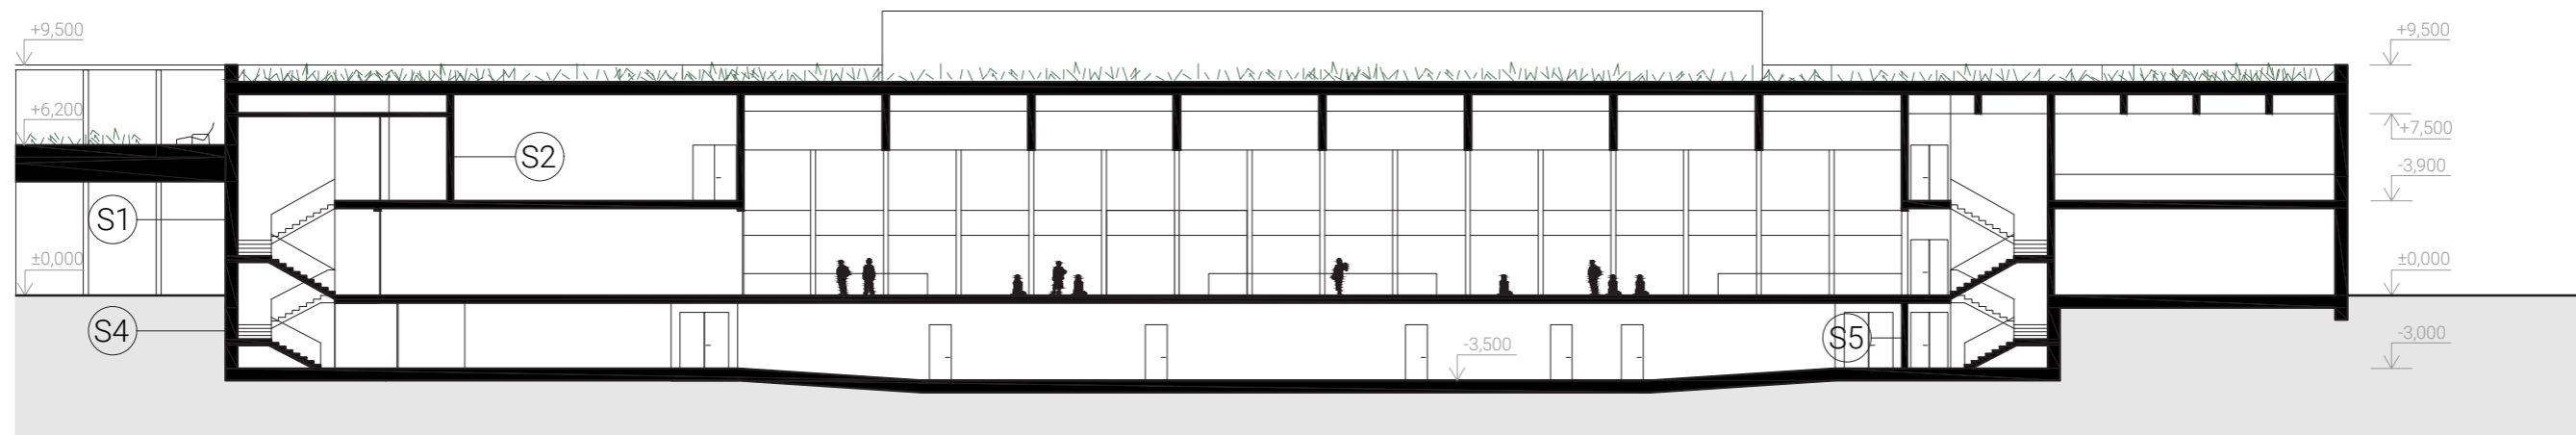

ŘEZ b

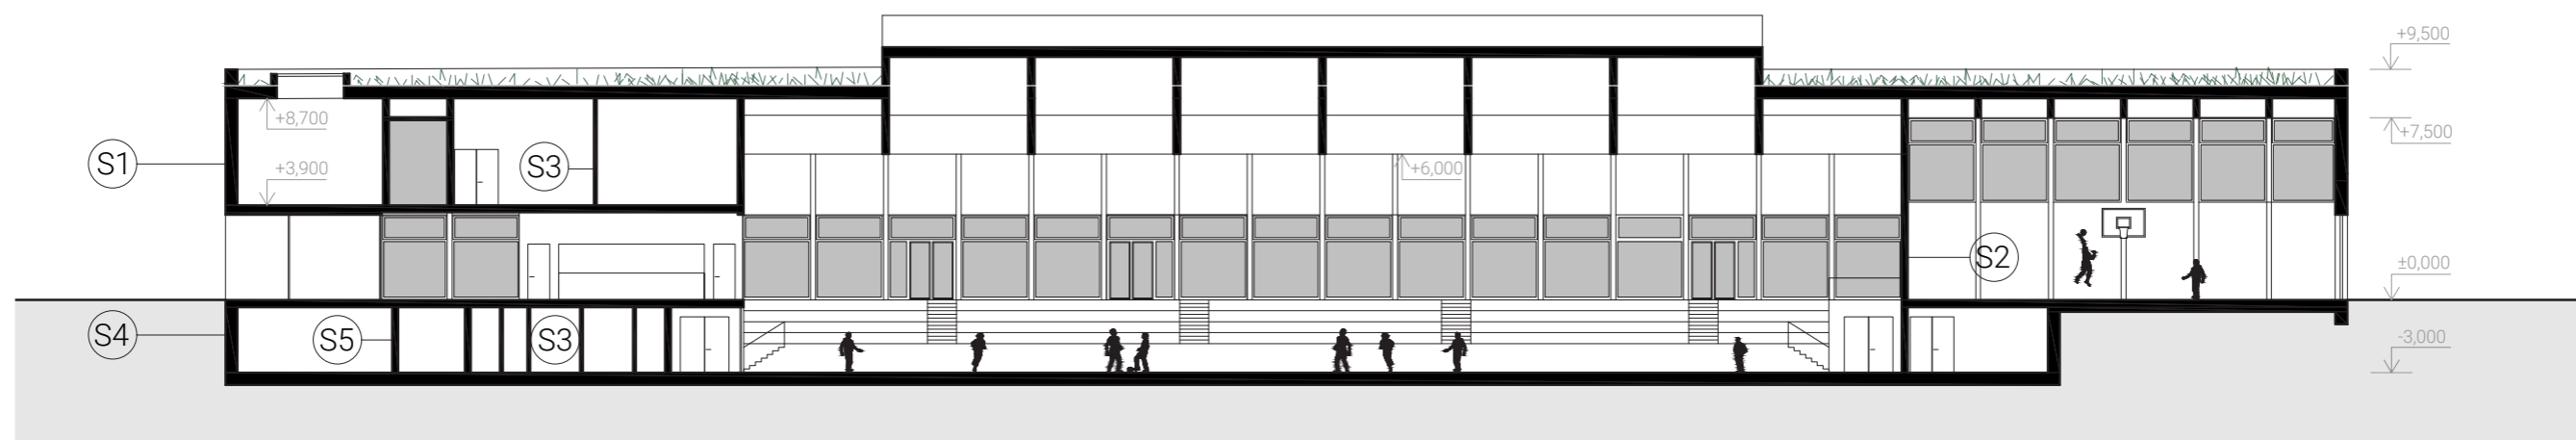

ŘEZ c

