


KONŠTRUKČNÁ SCHÉMA

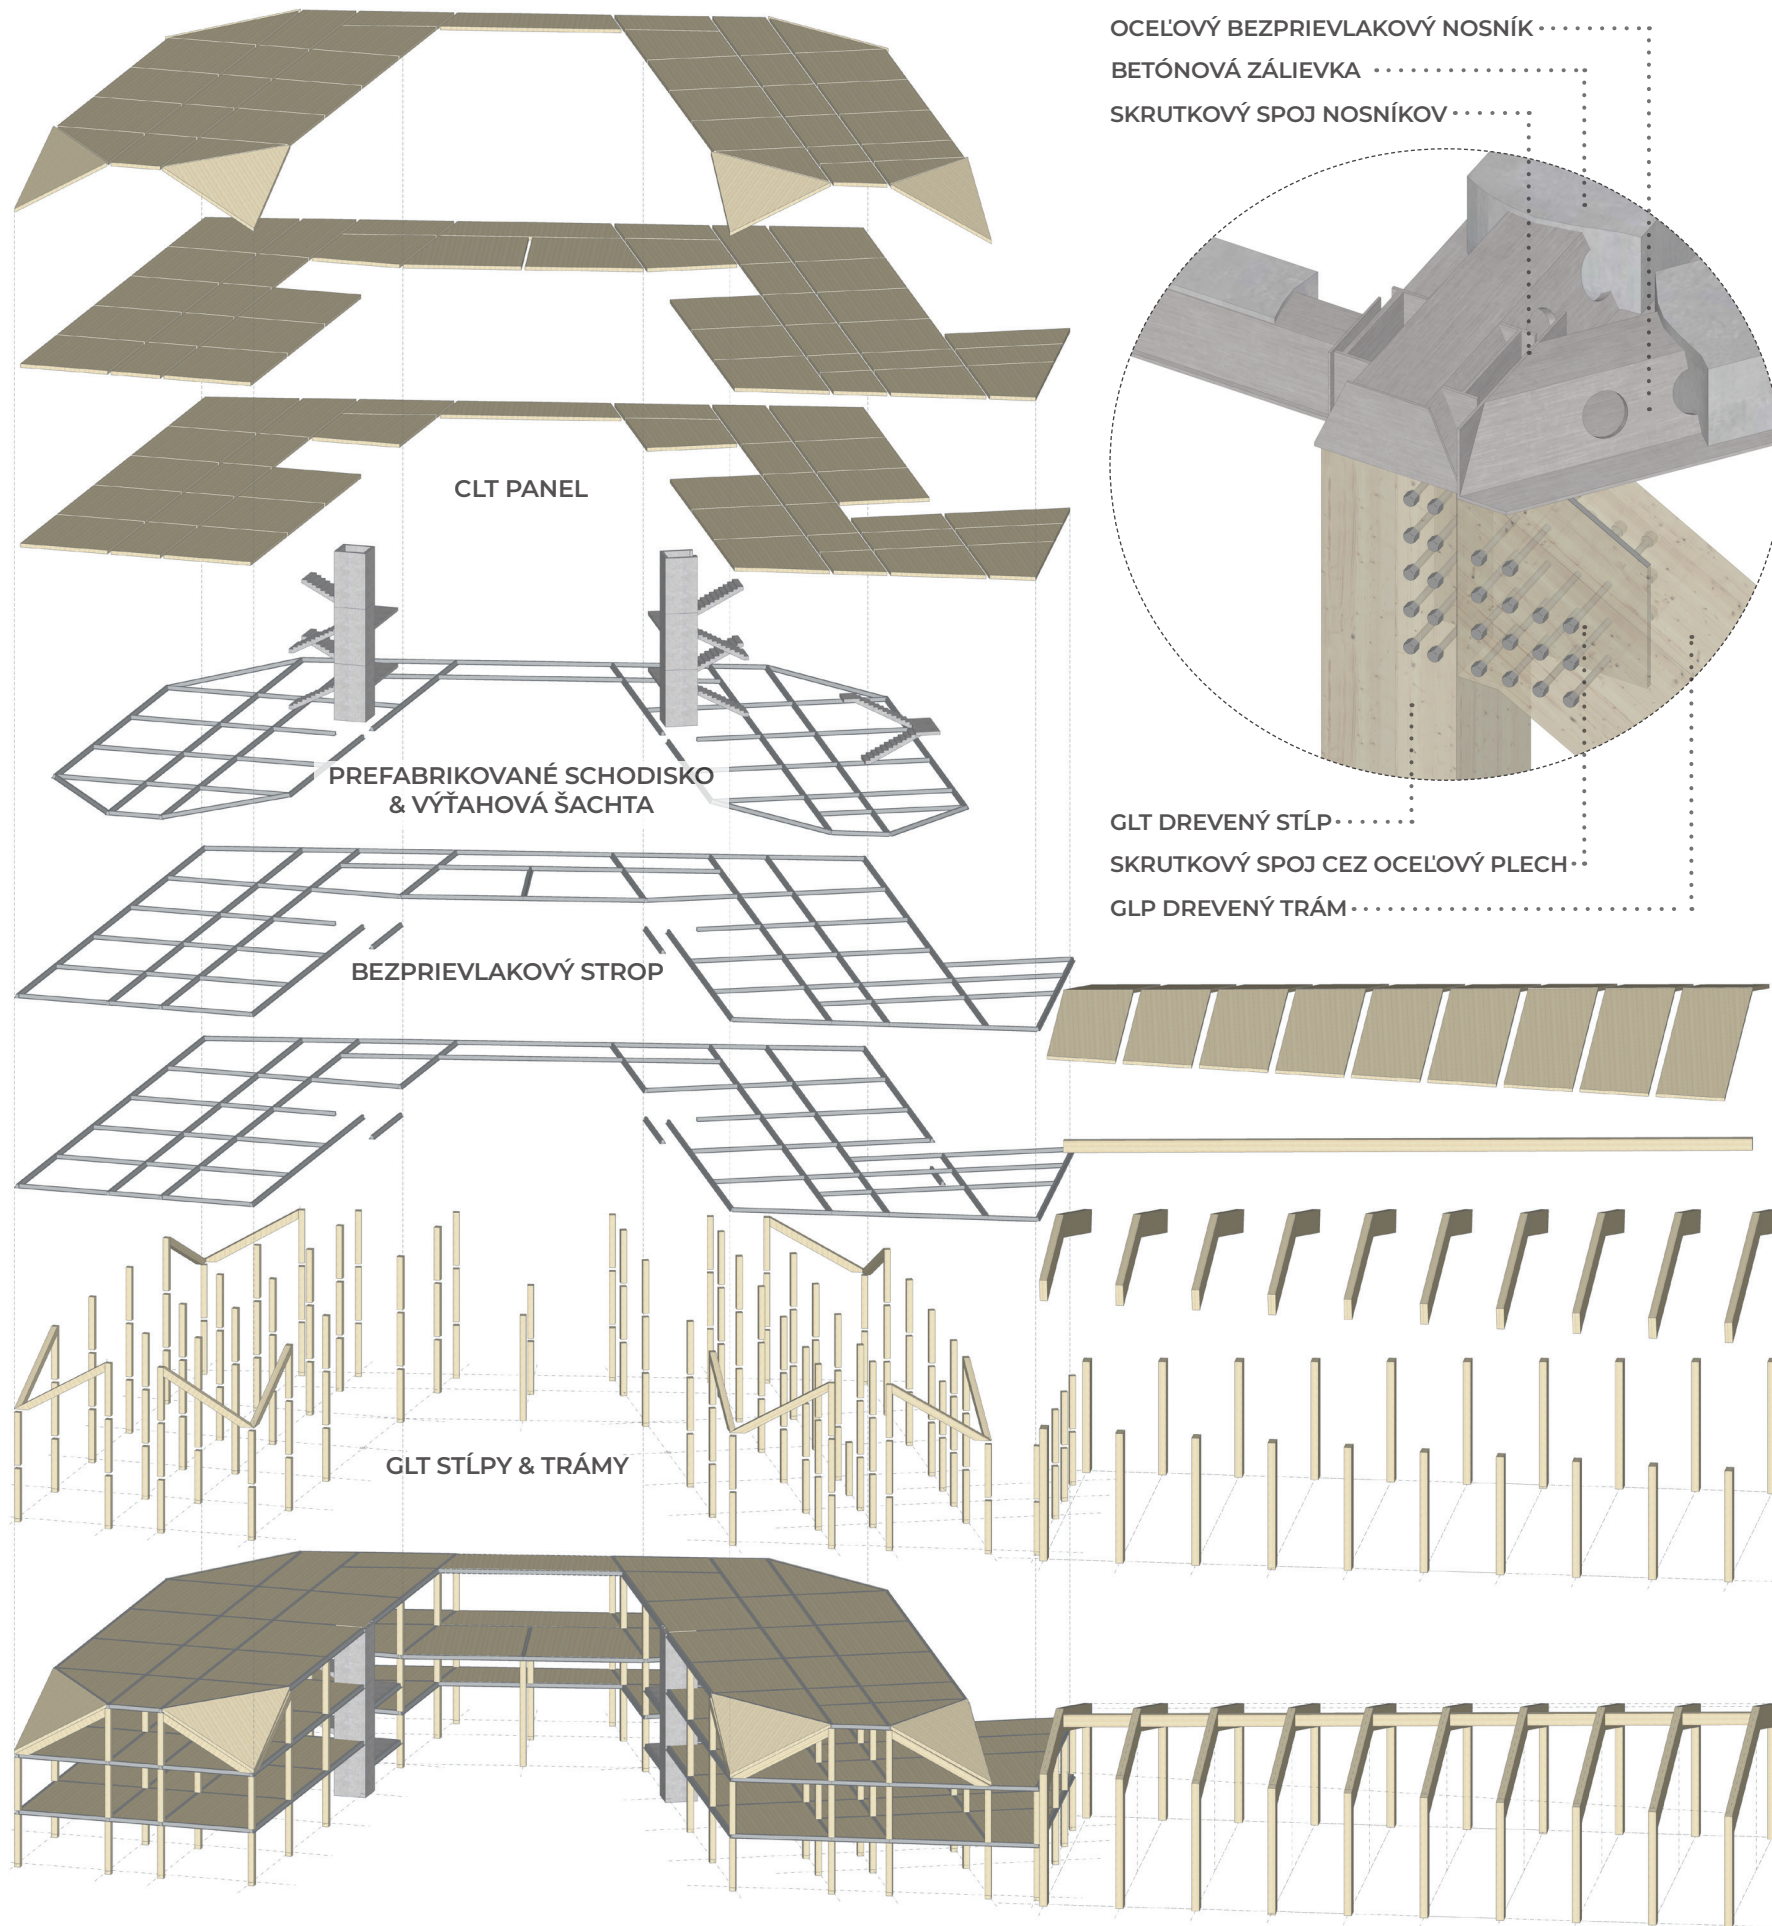

ARCHITEKTONICKÝ REZ & POHĽAD NA FASÁDU

