




ŘEZ A-A'

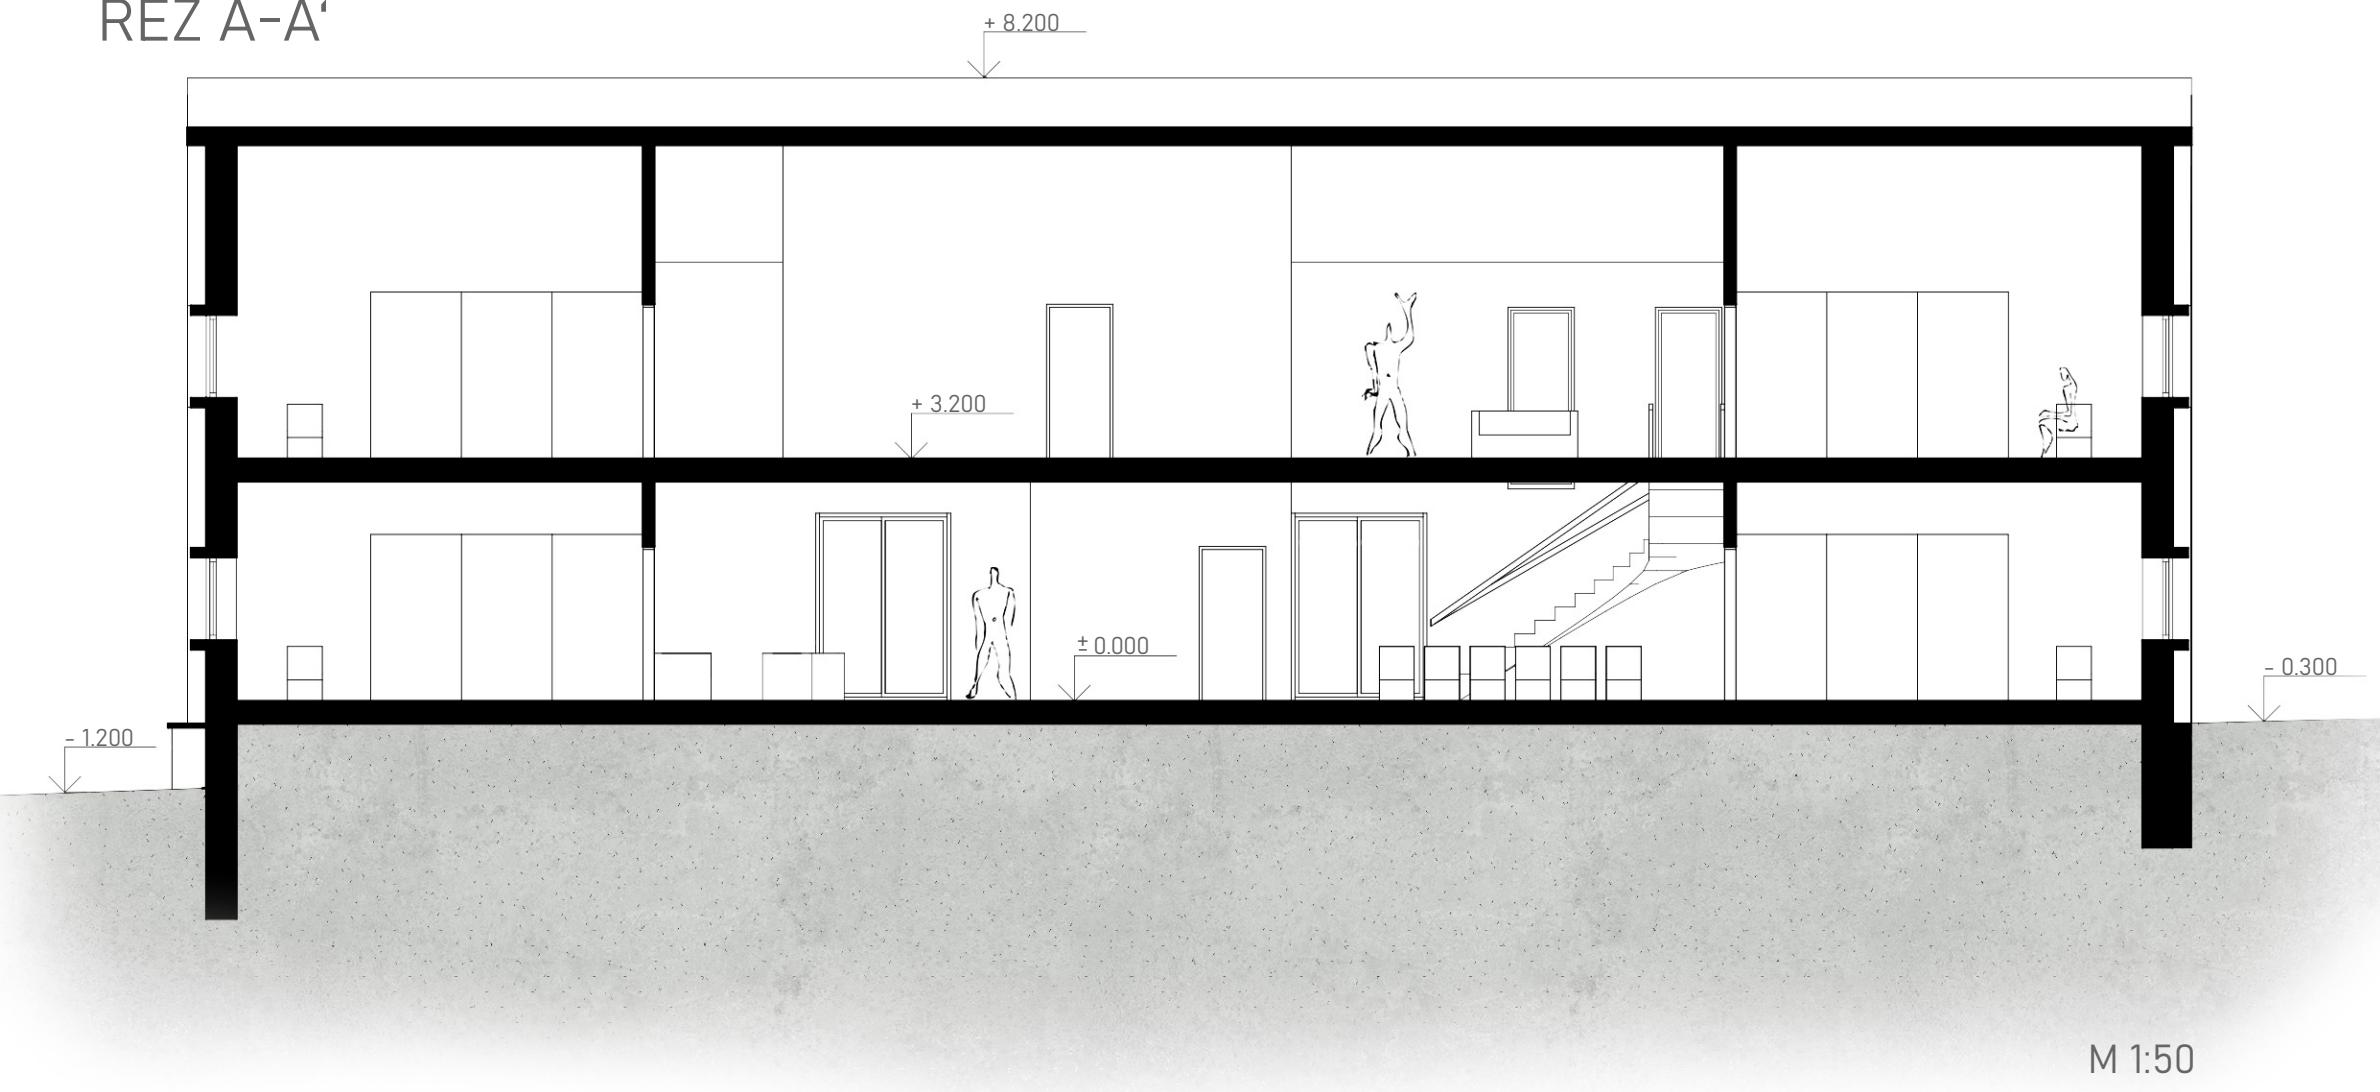

ŘEZ B-B'

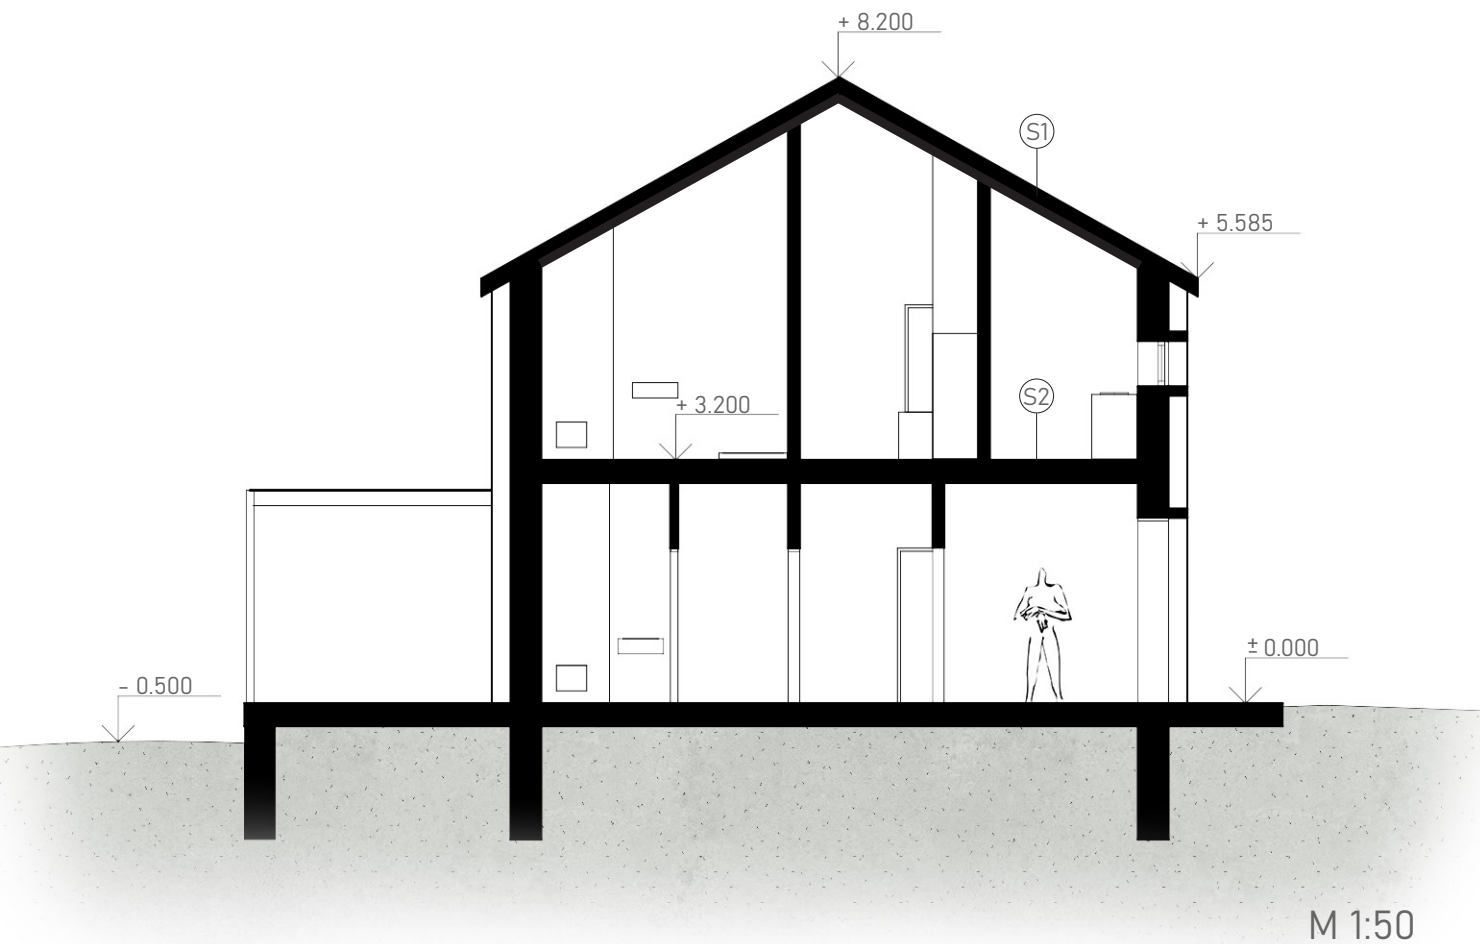


SKLADBA STŘECHY

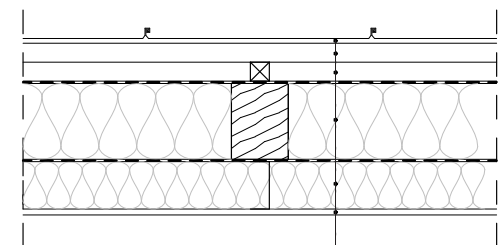

- FALCOVANÁ STŘEŠNÍ KRYTINA
- STŘEŠNÍ LAŤ tl. 40mm
- KONTRA LAŤ tl. 40mm
- DOPLNĚKOVÁ HYDROIZOLAČNÍ VRSTVA
- KROKEV 160/120mm + TEPELNÁ IZOLACE tl. 160mm
- PAROTĚSNÁ ZÁBRANA
- TEPELNÁ IZOLACE tl. 160mm + OCELOVÉ PROFILY
- SÁDROKARTONOVÝ PODHLED tl. 12,5mm

SKLADBA PODLAHY

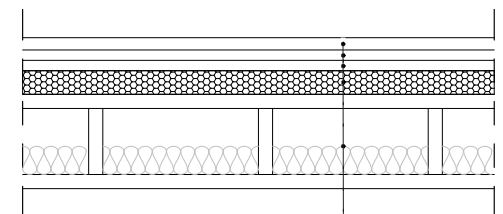

- MASIVNÍ DŘEVĚNÁ PODLAHA NA PERO DRÁŽKU tl. 26mm
- LEPIDLO
- 2x CETRIS DESKA, křížem lepeno
- KROČEJOVÁ IZOLACE
- STROPNÍ DESKA NOVATOP