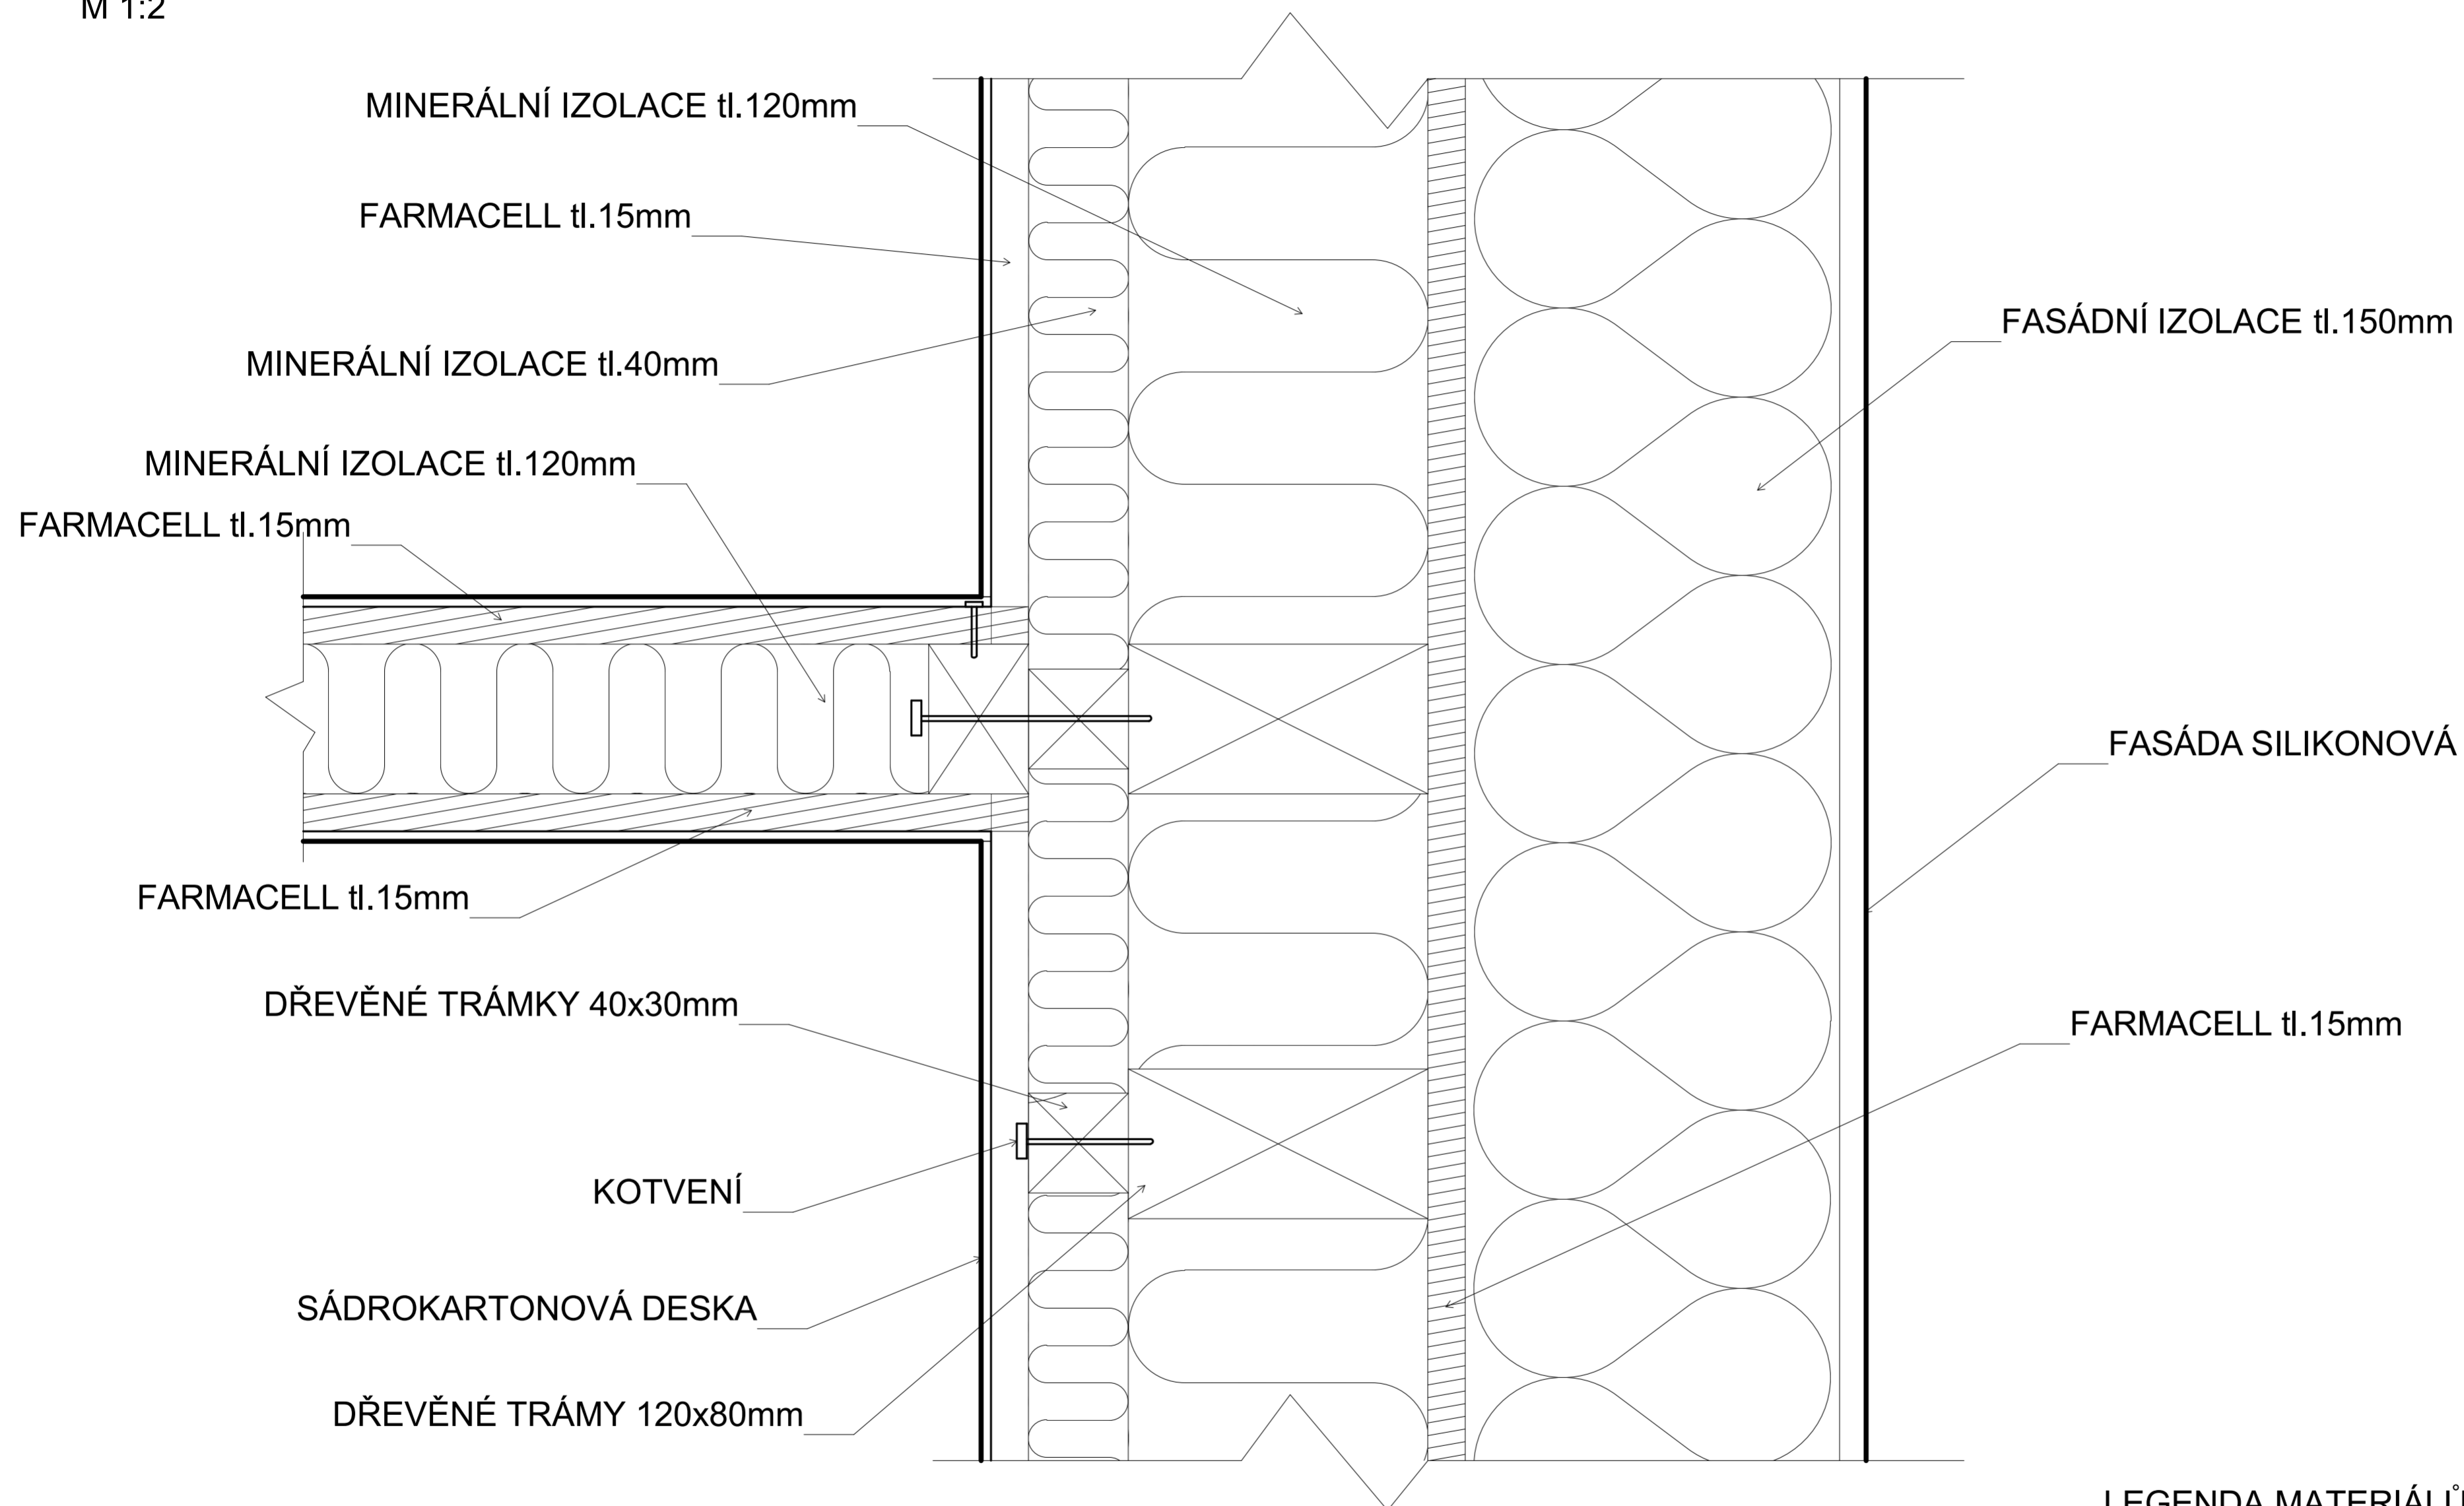


DETAIL NAPOJENÍ

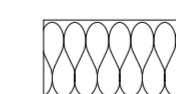
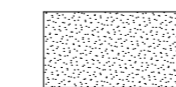
M 1:2



LEGENDA MATERIÁLŮ



MINERÁLNÍ IZOLACE

FASÁDNÍ POLYSTYREN
150mmFARMACELL - SÁDROVLÁKNITÁ DESKA
15mm

NÁSYP

