



ŘEZ A-A'

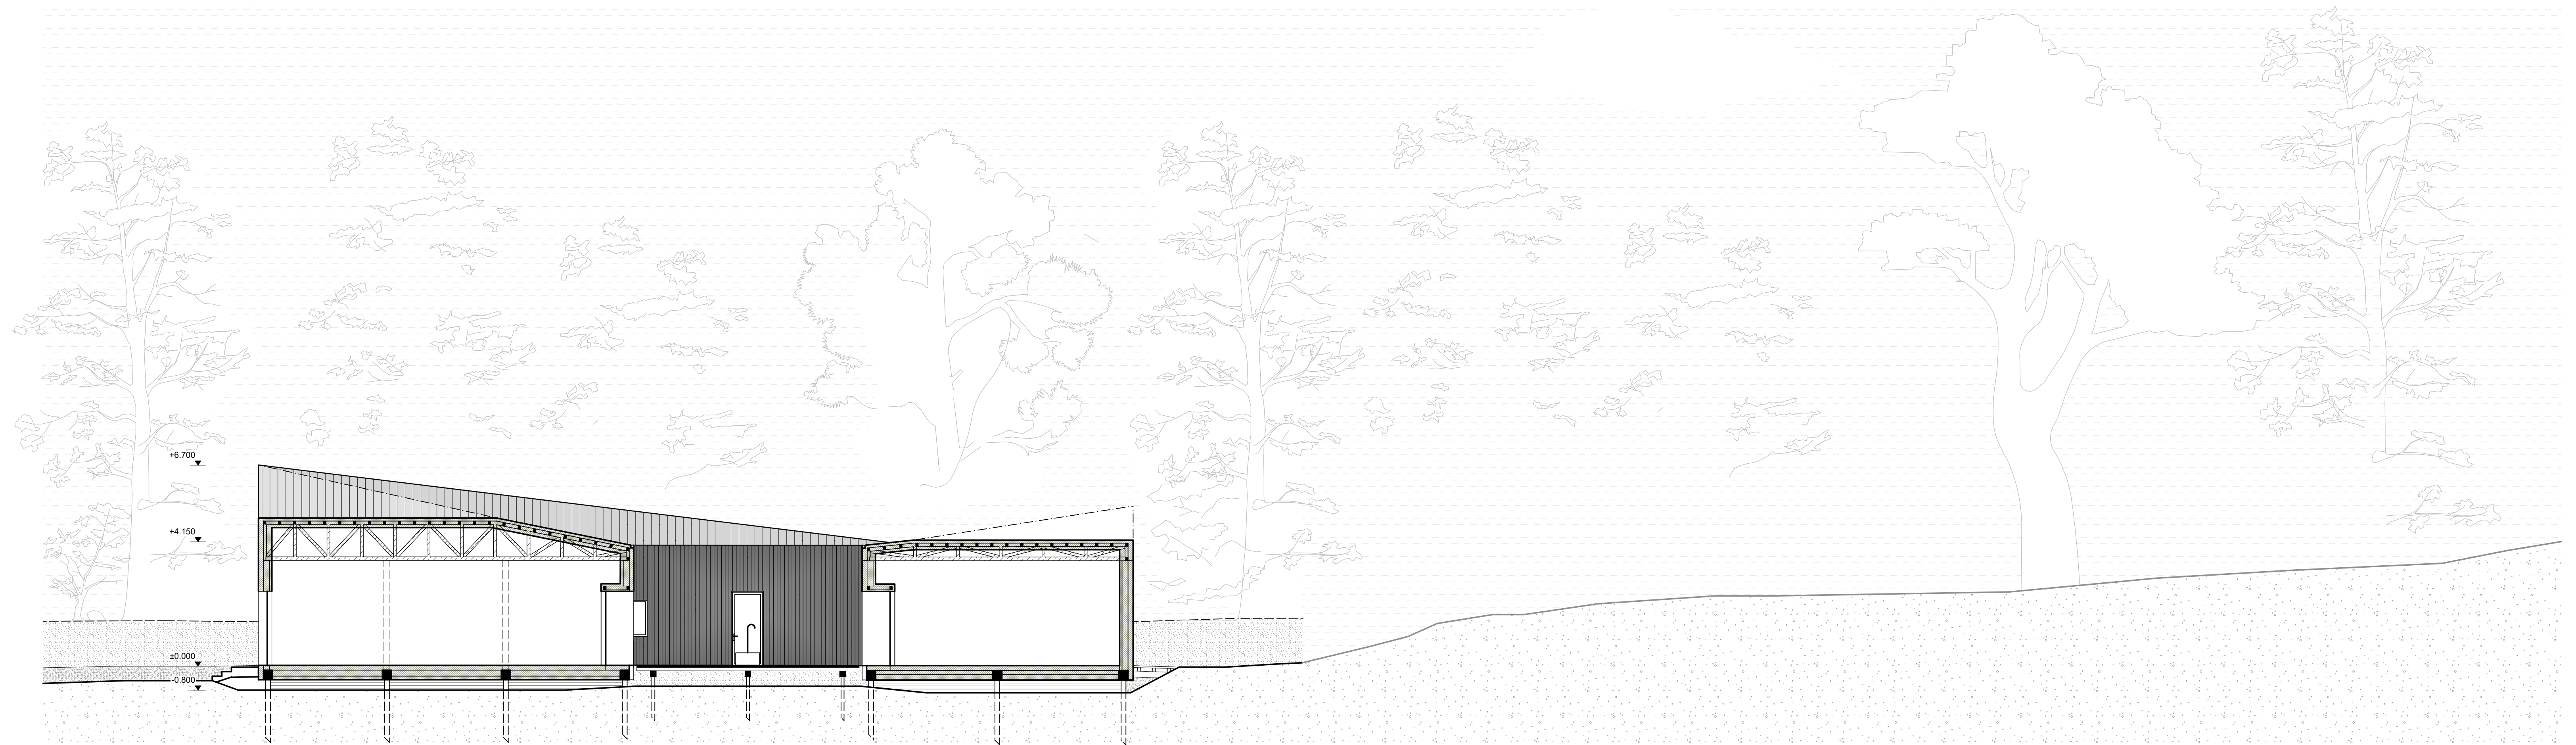

ŘEZ B-B'

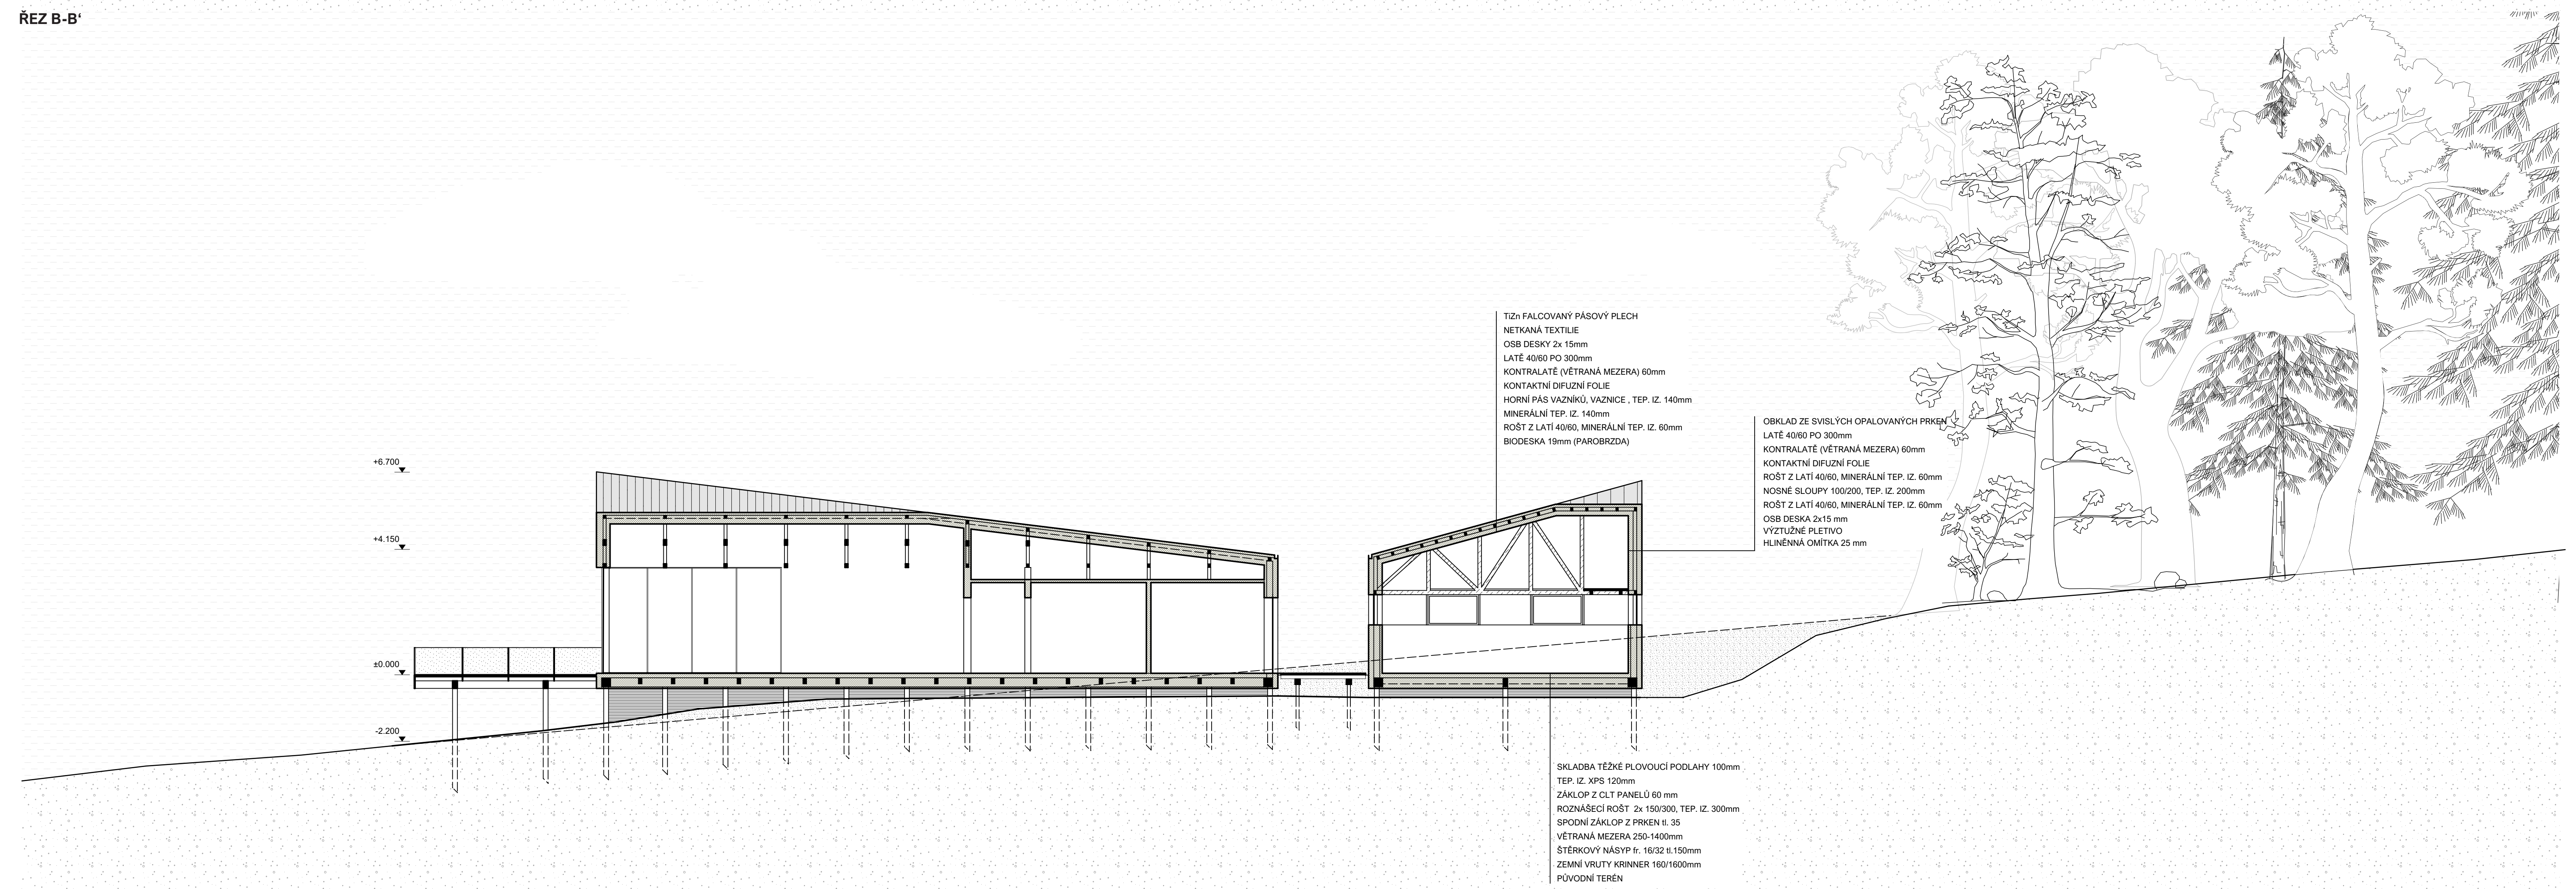

TÍŽ FALCOVANÝ PÁSOVÝ PLECH
 NETKANÁ TEXTILIE
 OSB DESKY 2x 15mm
 LÁTĚ 40/60 PO 300mm
 KONTRALATĚ (VĚTRANÁ MEZERA) 60mm
 KONTAKTNÍ DIFUZNÍ FOLIE
 HORNÍ PÁS VAZNIKU, VAZNICE, TEP. IZ. 140mm
 MINERÁLNÍ TEP. IZ. 140mm
 ROŠT Z LÁTI 40/60, MINERÁLNÍ TEP. IZ. 60mm
 BÍODESKA 19mm (PAROBRZDA)

OBKLAD ZE SVISLÝCH OPALOVANÝCH PRKĚN
 LÁTĚ 40/60 PO 300mm
 KONTRALATĚ (VĚTRANÁ MEZERA) 60mm
 KONTAKTNÍ DIFUZNÍ FOLIE
 ROŠT Z LÁTI 40/60, MINERÁLNÍ TEP. IZ. 60mm
 NOSNÉ SLOUPY 100/200, TEP. IZ. 200mm
 ROŠT Z LÁTI 40/60, MINERÁLNÍ TEP. IZ. 60mm
 OSB DESKA 2x15 mm
 VÝTŮŽNÉ PLETIVO
 HLINĚNNÁ OMITKA 25 mm

SKLADBA TĚŽNÉ PLOVOUCÍ PODLAHY 100mm
 TEP. IZ. XPS 120mm
 ŽÁKLŮP Z CLT PANELŮ 60 mm
 ROZDĚLOUČÍ ROŠT 2x 150/300, TEP. IZ. 300mm
 SPODNÍ ŽÁKLŮP Z PRKĚN tl. 35
 VĚTRANÁ MEZERA 250-1400mm
 ŠTĚRKOVÝ NÁŠYP fr. 16/32 tl. 150mm
 ZEMNÍ VRUTY KRINNER 160/1600mm
 PŮVODNÍ TERÉN