


**LEGENDA OBJEKTŮ
KULTURNÍHO DOMU V ROHATCI:**

- 01 OBJEKT KULTURNÍHO DOMU
- 02 OBJEKT MALÉHO SÁLU
- 03 KRYTÝ PŘEDPROSTOR KD
- 04 HLAVNÍ VSTUP DO KD
- 05 VJEZD DO ZADNÍHO DVORA KD
- 06 ZÁSOBOVÁNÍ
- 07 VSTUP DO SUTERÉNNÍHO BARU
- 08 VLACHOVKA / TRIBUNA
- 09 PROSTOR ZAHRADY / PARKU KD
- 10 DĚTSKÉ HRŠTĚ
- 11 PARKOVIŠTĚ / 20 STÁNÍ
- 12 PARKOVIŠTĚ / 9 STÁNÍ
- 13 MANIPULAČNÍ VJEZD

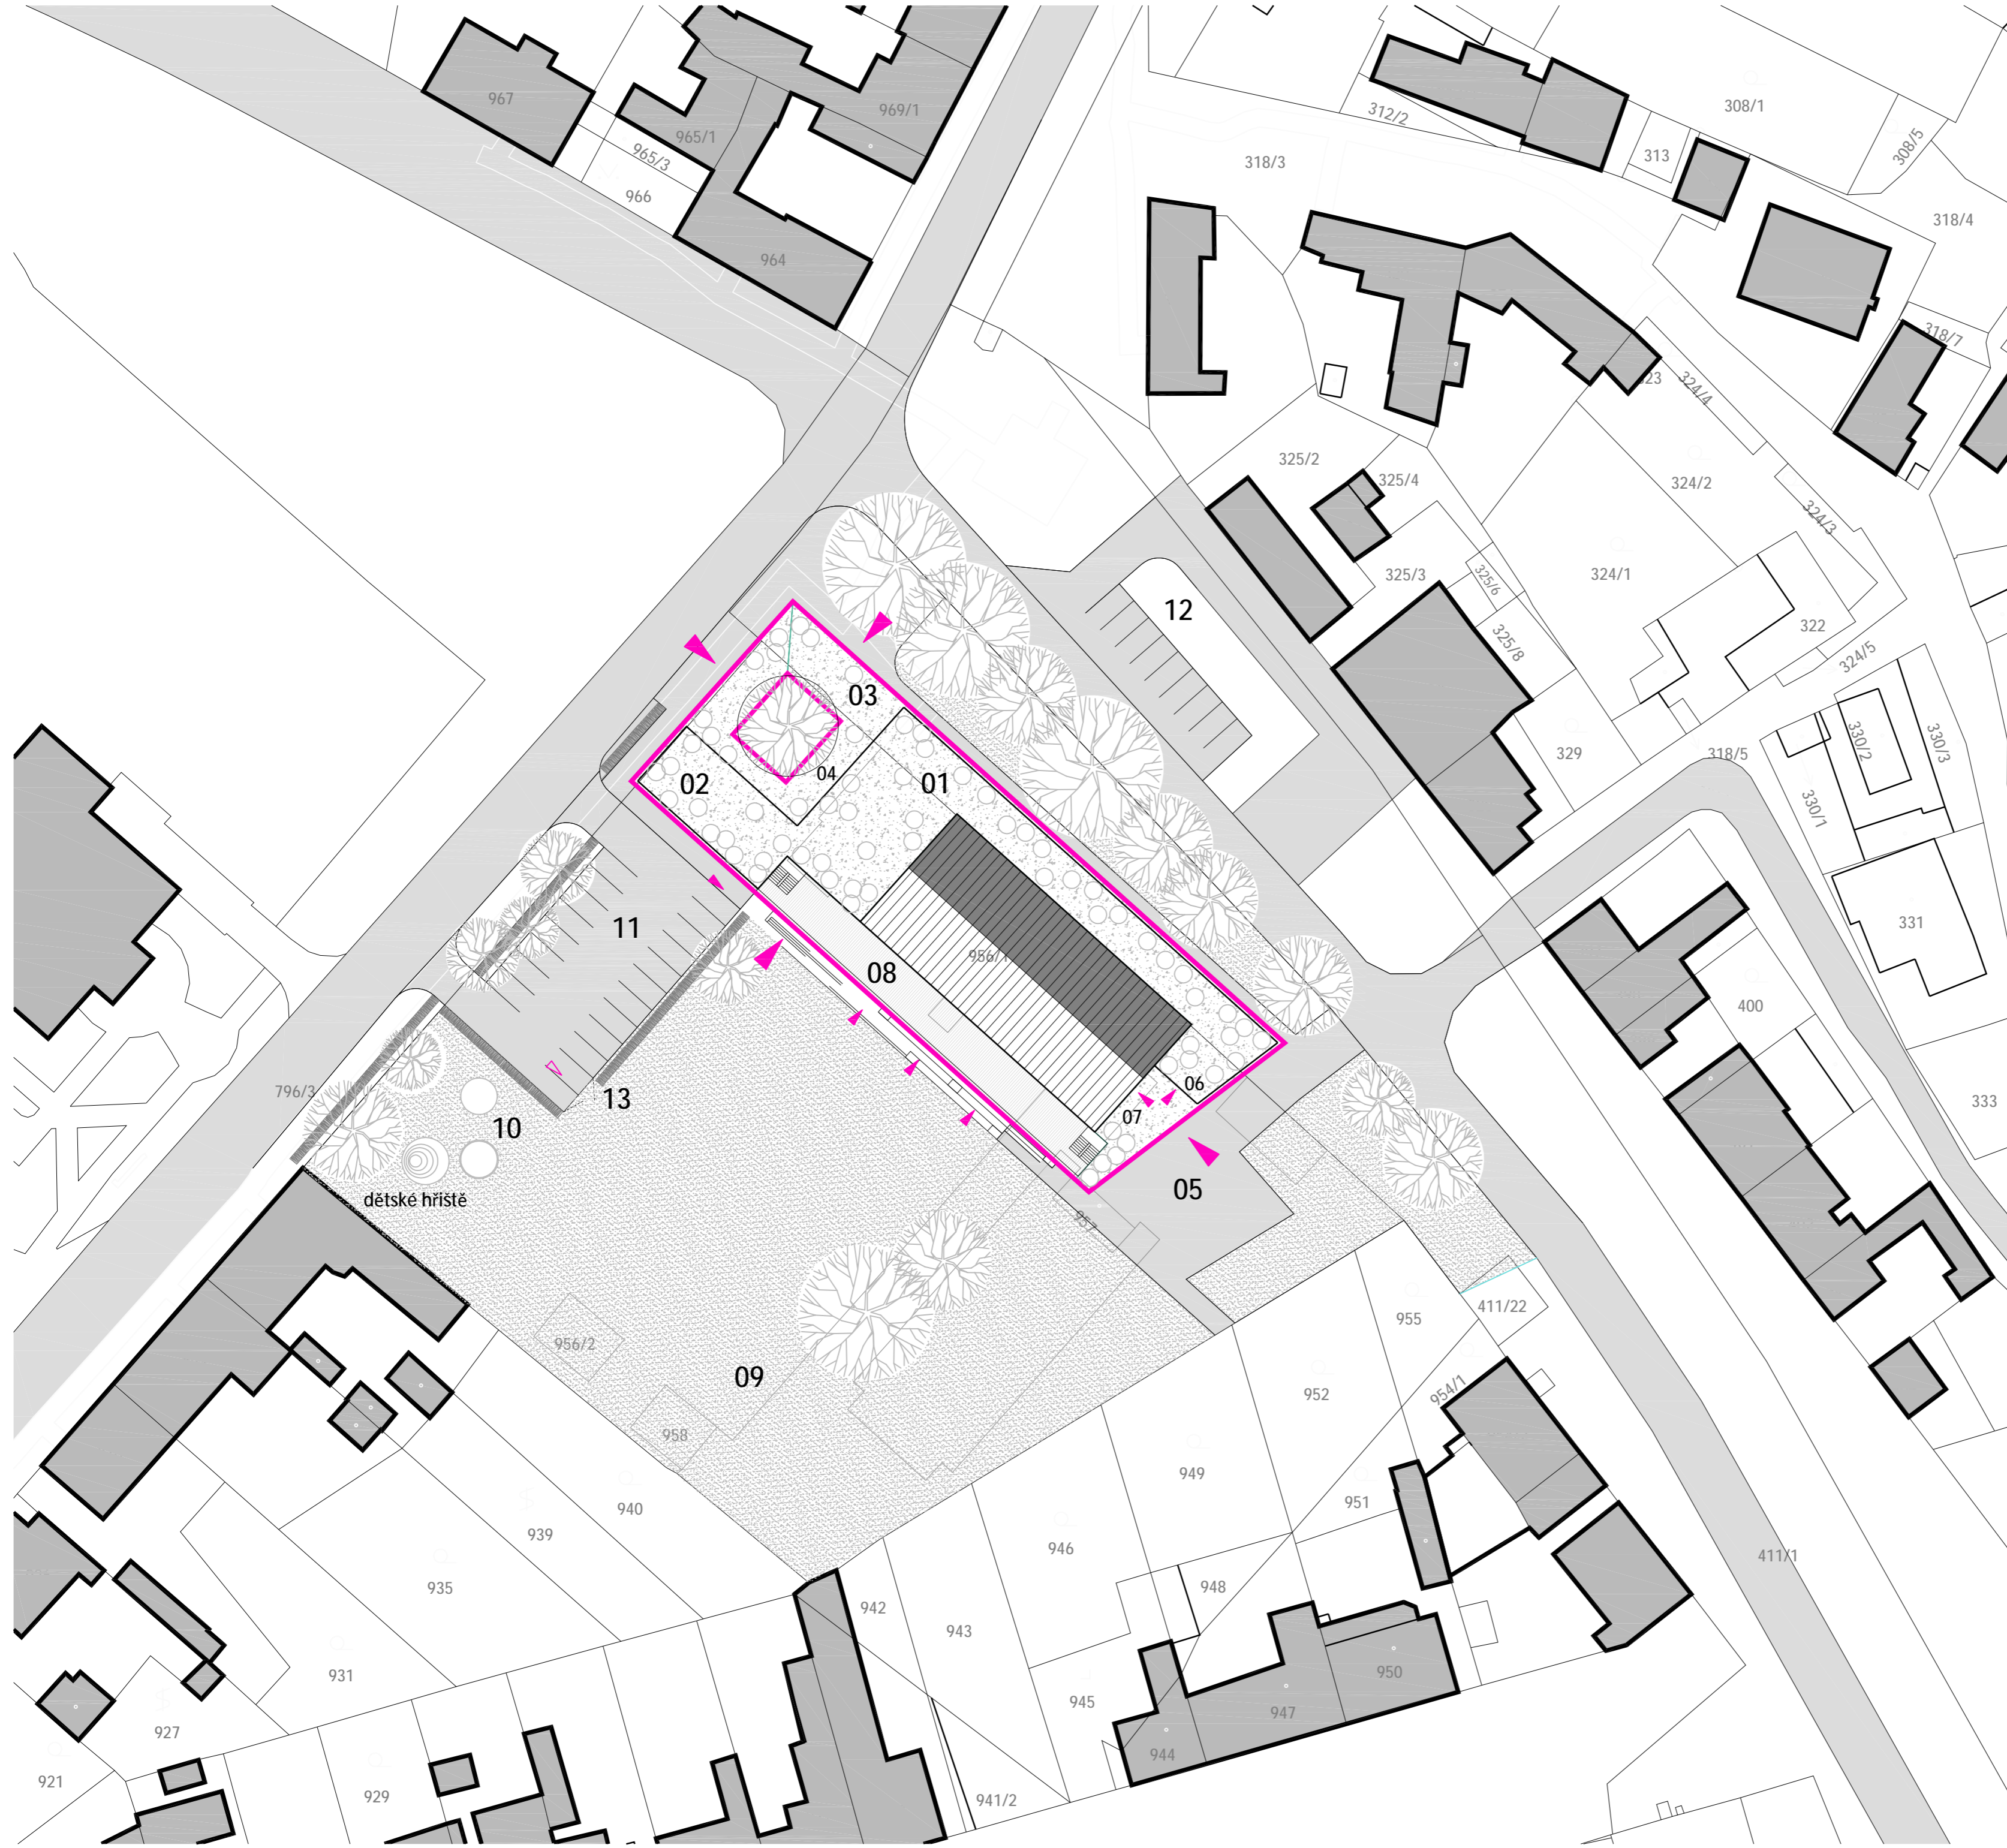

INVESTOR	OBEC ROHATEC Květná 359 / 1, 696 01 ROHATEC
HLAVNÍ PROJEKTANT	ING. ARCH. TOMÁŠ HAVLÍČEK VNITŘNÍ 11, 612 00 BRNO ATELIER LETAJCI INŽENÝRI KOUNICOVA 23, 602 00 BRNO TEL.: +420 602 765 900 HAVLICEK@LETAJCI-INZENYRI.CZ WWW.LETAJCI-INZENYRI.CZ
PROJEKT	REKONSTRUKCE OBJEKTU KULTURNÍHO DOMU V ROHATCI
MÍSTO STAVBY	SKOLNÍ 883 / 25 696 01 ROHATEC
STUPEŇ	STUDIE / NÁVRH STAVBY
ČÁST	DOKUMENTACE HLAVNÍHO OBJEKTU
PROJEKTANT ČÁSTI	ING. ARCH. TOMÁŠ HAVLÍČEK VNITŘNÍ 11, 612 00 BRNO ATELIER LETAJCI INŽENÝRI KOUNICOVA 23, 602 00 BRNO TEL.: +420 602 765 900 HAVLICEK@LETAJCI-INZENYRI.CZ WWW.LETAJCI-INZENYRI.CZ
MĚŘÍTKO	1 : 500
FORMÁT	4x A4
DATUM	PROSINEC 2019
OBSAH VÝKRESU	

SITUACE 1:500

C.1-01