


# Koordinální situační výkres

## M 1:250

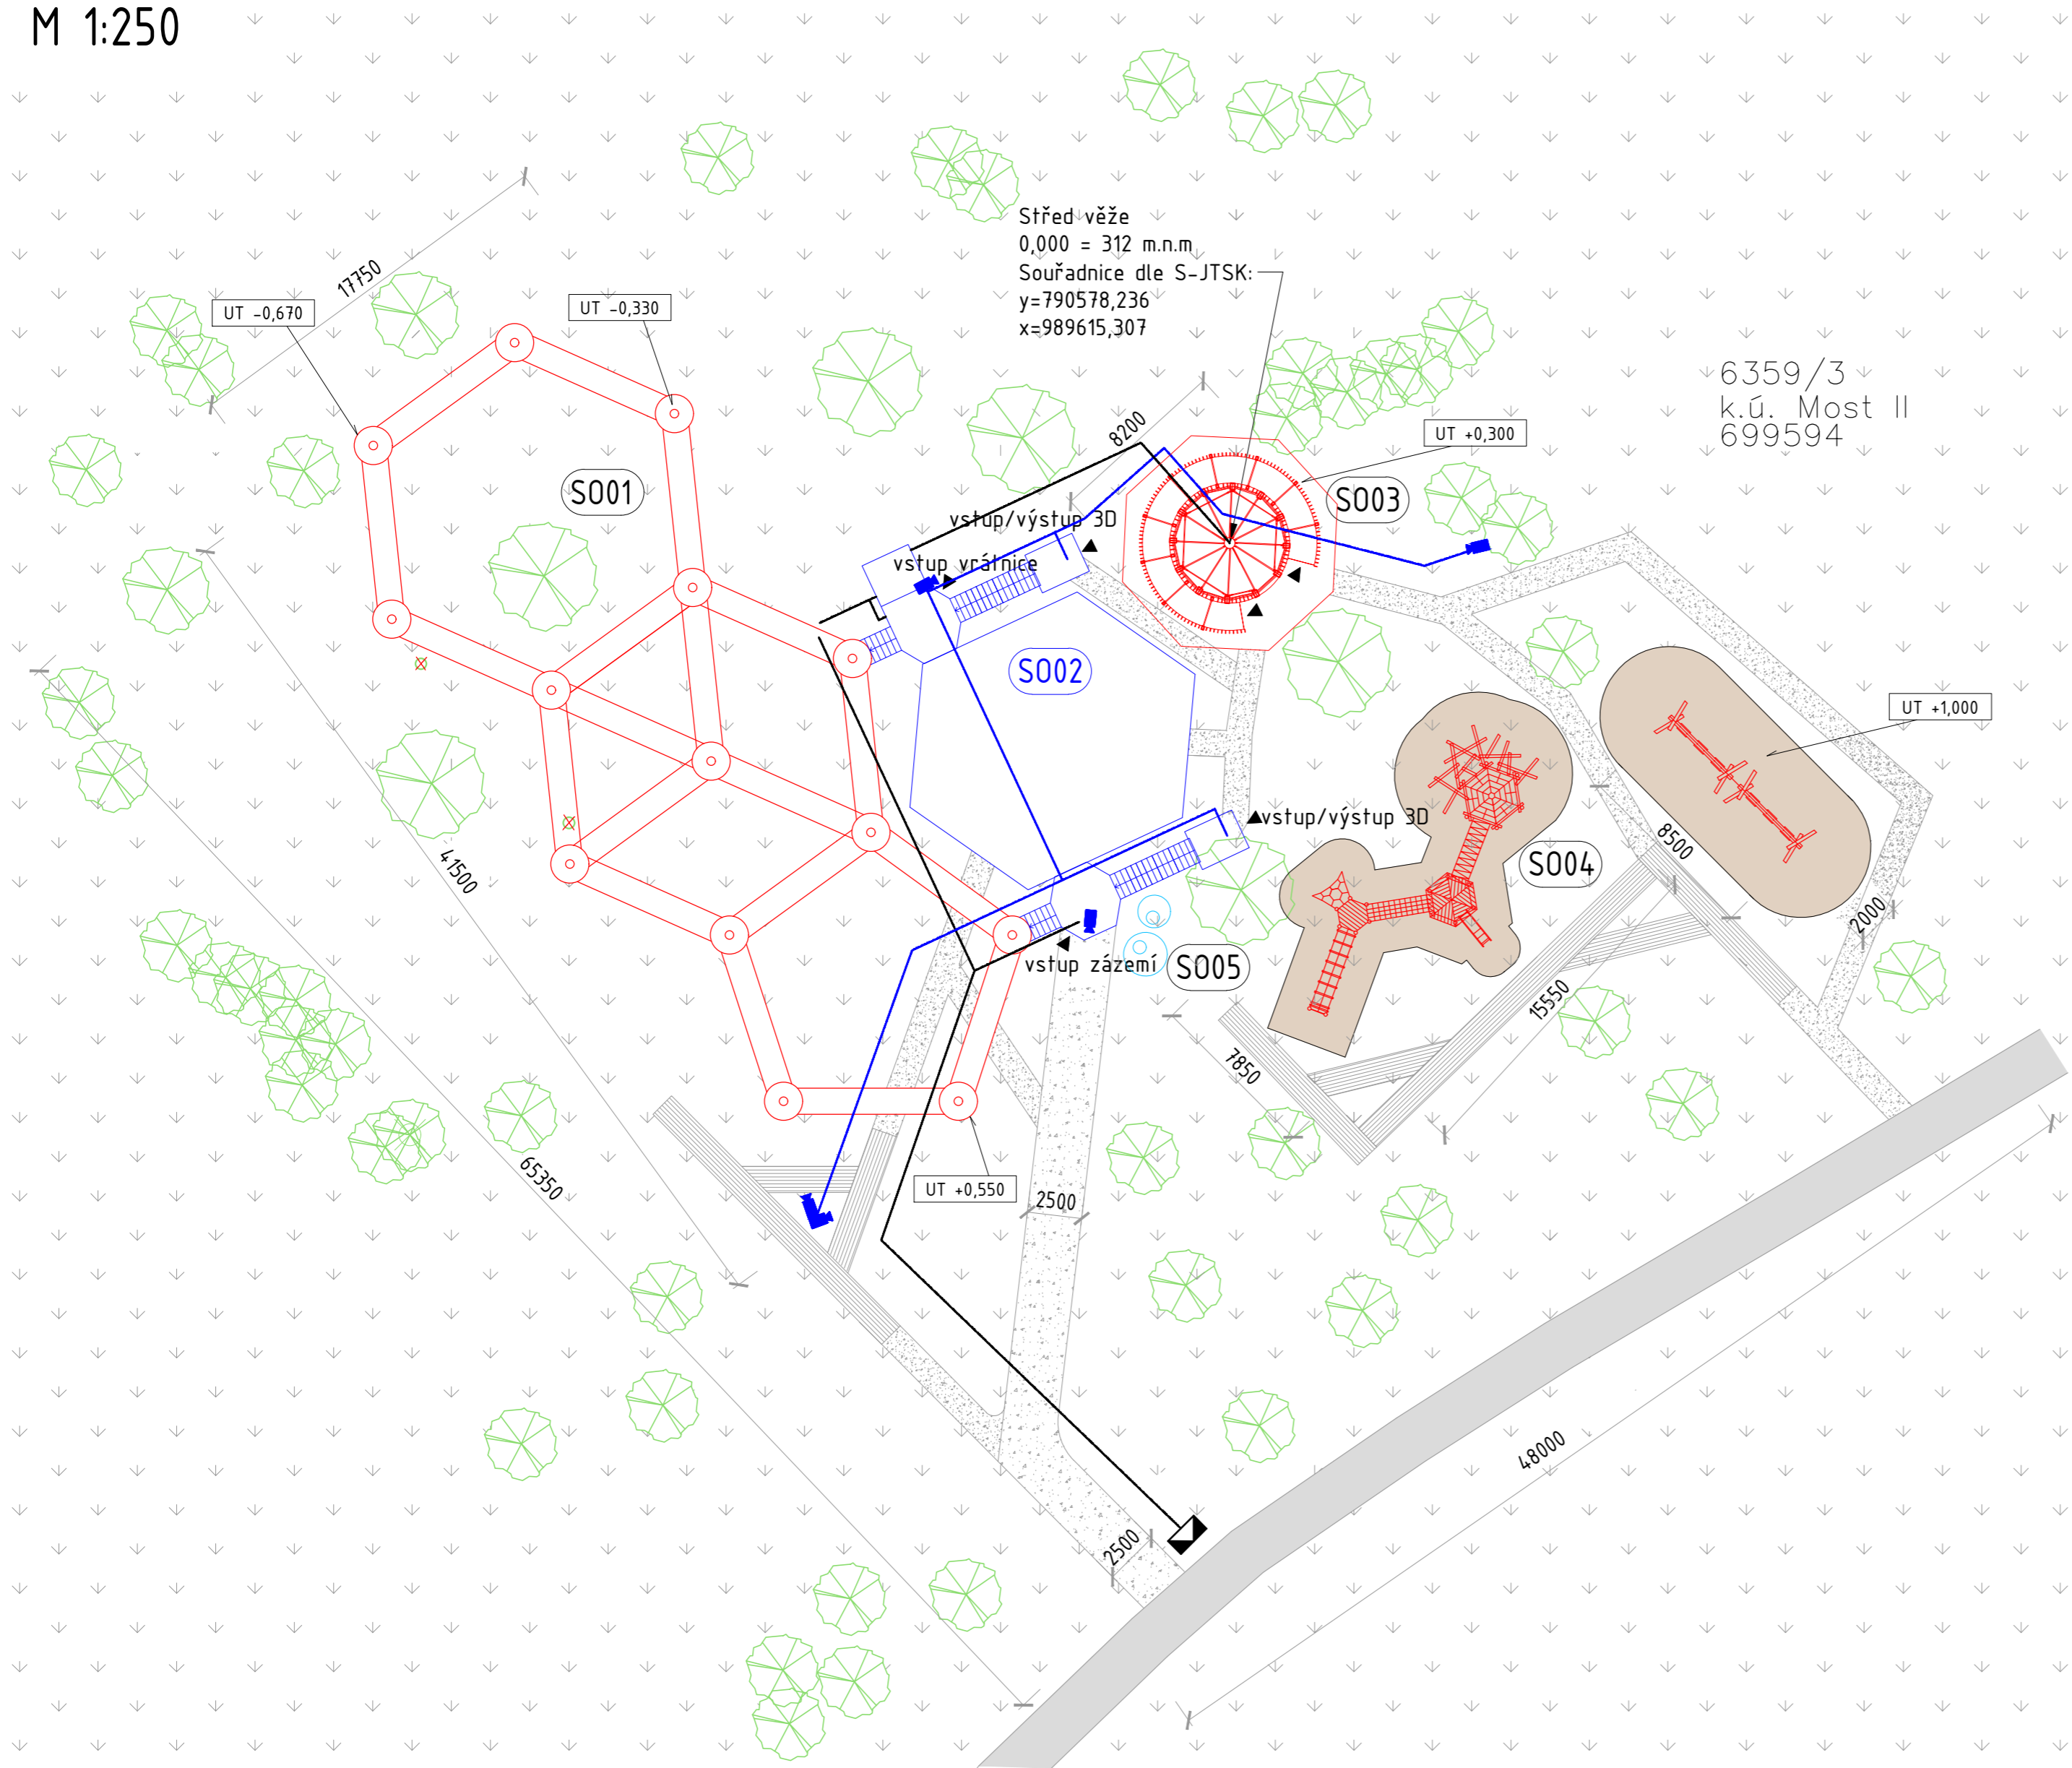

### LEGENDA:

6359/3

PARCELNÍ ČÍSLO POZEMKU

NAVRHOVANÉ OBJEKTY

OCHRANNÁ ZÓNA HERNÍCH PRVKŮ

VENKOVNÍ SILOVÉ VEDENÍ NN - SILNOPROUDÉ INSTALACE

VENKOVNÍ SILOVÉ VEDENÍ SLP - SLABOPROUDÉ INSTALACE

NAVRŽENÁ POLOHA PŘÍPOJKOVÉHO PILÍŘE

NAVRŽENÁ POLOHA KAMERY

STÁVAJÍCÍ ZELENĚ ZAMĚŘENÁ - LISTNATÉ/JEHLIČNATÉ STROMY

STÁVAJÍCÍ ZELENĚ K ODSTRANĚNÍ

### ČLENĚNÍ NA STAVEBNÍ OBJEKTY:

S001 3D BLUDIŠTĚ

S002 PLATFORMA A ZÁZEMÍ

S003 VYHLÍDKOVÁ VĚŽ

S004 DĚTSKÉ HRŠTĚ A HOUPAČKY

S005 JÍMKA A NÁDRŽ

### LEGENDA PLOCH:

#### NAVRHOVANÉ PLOCHY

DOPADOVÁ PLOCHA - DŘEVNÍ DRŤ

ZPEVNĚNÁ PLOCHA - ŠTĚRKOVÝ TRÁVNÍK

ZPEVNĚNÁ PLOCHA - ŠTĚRKOVÝ TRÁVNÍK SE ZVÝŠENOU ÚNOSNOSTÍ

ZPEVNĚNÁ PLOCHA - DŘEVĚNÝ CHODNÍK

#### STÁVAJÍCÍ PLOCHY

VEŘEJNÁ ZELENĚ

ZPEVNĚNÁ PLOCHA - KOMUNIKACE

### VÝŠKA STAVEBNÍCH OBJEKTŮ

SO 01 - 3D BLUDIŠTĚ 12,5 m (324,6 m n.m.)

SO 03 - VYHLÍDKOVÁ VĚŽ 25,5 m (337,39 m n.m.)

