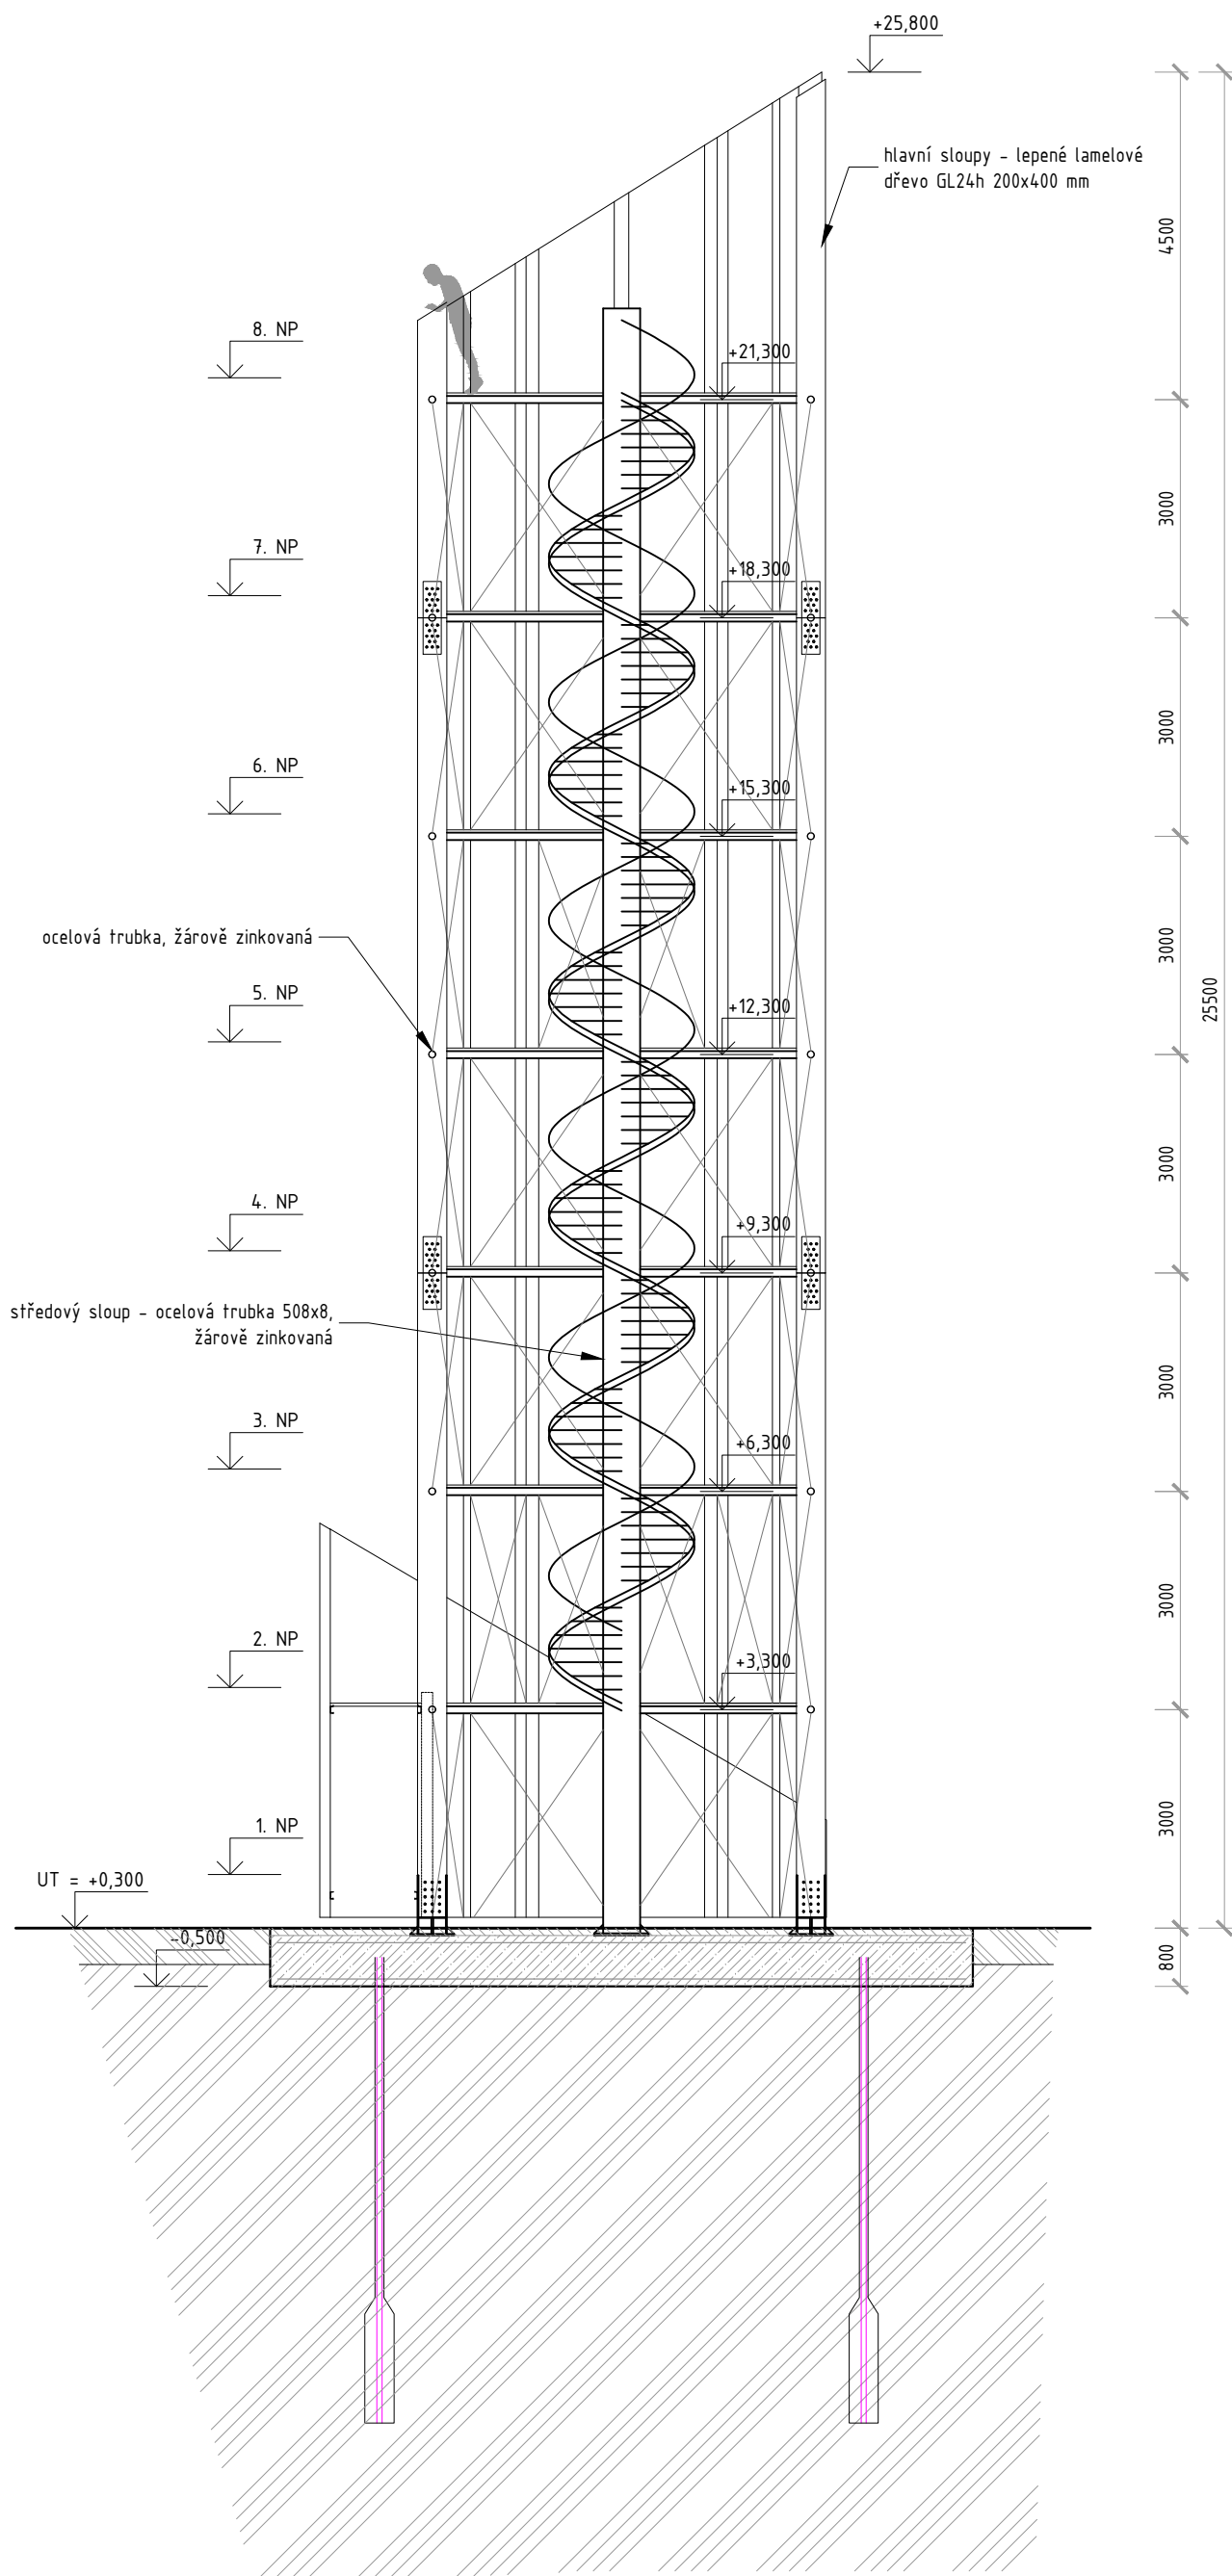

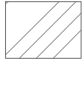

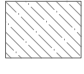


# ŘEZ A-A'



## Legenda:

-  Hornina - kvartérní sedimenty
-  Vulkanická hornina
-  Beton C20/25
-  Dobetonávka po instalaci sloupů

Pozn.:  
Obvodové lamely z důvodu názornosti  
zobrazeny pouze celkovým obrysem

