


DILATAČNÍ CELEK 1

DILATAČNÍ CELEK 2

ŘEZ 1
VČ SPODNÍ STAVBY V OBYTĚ

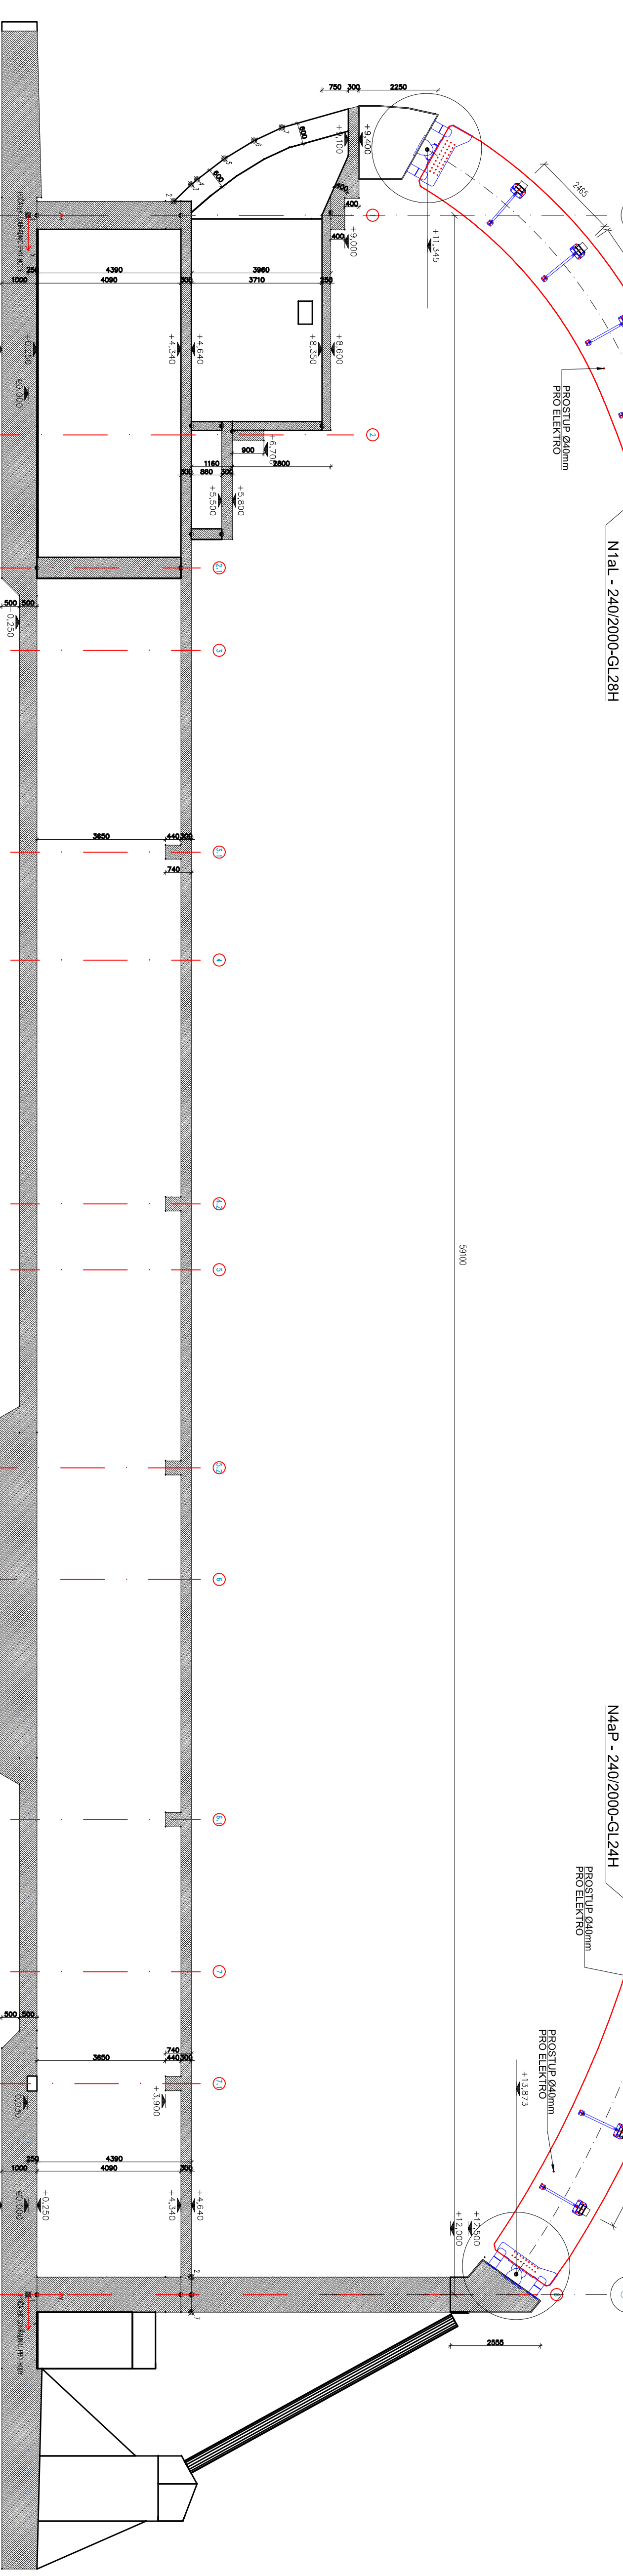

DET 06
KOTVENÍ ŽB STÍTU
(14x NA DELKU STÍTU)

DET 06
KOTVENÍ ŽB STÍTU
(14x NA DELKU STÍTU)

POZNÁMKY:

- BLIŽŠÍ SPECIFIKACE MATERIÁLŮ - VÍZ VÝKAZ PRVKŮ
- SPODNOVÝ MATERIÁL S-B
- V PŘÍPADĚ NEROKOPNÉ NEJASNOSTI, CHYBĚ NEBO ROZPORU V DOKUMENTACI JE KAŽDÝ ÚČASTNÍK VYROBNĚNÍ PROCESU POVINĚN IHLEDY VOLAT ZPRACOVATELE TĚTO DOKUMENTACE, JINAK NA NĚJ PŘECHÁZÍ ODPOVĚDNOST ZA PŘÍPADNĚ VADY, KTERÝM MOHL NEBO MĚL PŘEDJET

REV.	DATUM ZMĚNY	POPIS ZMĚNY	VYPRACOVAL	KONTROLOVAL
001	-	-	-	-
002	-	-	-	-
003	-	-	-	-
004	-	-	-	-

VYPRACOVAL	KONTROLOVAL	DATUM
JOSEF PACULA	ROŠEK 2015	13-200

Atletická hala Vítkovice
NOSNÁ KONSTRUKCE STŘECHY

STUPĚN
MĚŘÍTKO
1:20

DD
ČÍSLO VÝKRESU
M01 - 0

TARCO s.r.o.
Číslo 467
Česká republika
www.tarco.cz