


SDO - OCELOVÉ PRVKY PRSTENCE

SPOJOVACÍ MATERIÁL:

- NAPOJENÍ VZPER NA HORNÍ, DOLNÍ PÁS, VĚŽ: 54 VZPĚR - ČEP 80/64 - 54*2 = 108KS
- NAPOJENÍ DOLNÍHO PÁSU DO VĚŽI (H3x3) - 6x DETAIL - M30x115 VP - 4*2 = 24KS
- PP30 VP - 8*2 = 16KS
- M30 VP - 4*6 = 24KS
- PROPOJENÍ DOLNÍHO PÁSU - 3x DETAIL - M30x115 VP - 6*3 = 18KS
- PP30 VP - 12*3 = 36KS
- M30 VP - 4*10 = 40KS
- NAPOJENÍ HORNÍHO PÁSU DO VĚŽI - 10x DETAIL - M30x55 VP - 4*10 = 40KS
- PP30 VP - 8*10 = 80KS
- M30 VP - 4*10 = 40KS
- NAPOJENÍ HORNÍHO PÁSU DO VĚŽI (STYČNÍK VĚŽ 3 - U06C) - 2x DETAIL - M30x115 VP - 4*2 = 8KS
- PP30 VP - 8*2 = 16KS
- M30 VP - 4*2 = 8KS
- PROPOJENÍ HORNÍHO PÁSU - 7x DETAIL - M30x115 VP - 4*7 = 28KS
- PP30 VP - 8*7 = 56KS
- M30 VP - 4*7 = 28KS
- PROPOJENÍ PŘÍČNÍKU DO HORNÍHO PÁSU - 30x DETAIL - M24x90 - 2*30 = 60KS
- PP24 - 4*30 = 120KS
- M24 - 2*30 = 60KS
- NAPOJENÍ TRUBEK PT1.x - 24x DETAIL - M24x90 - 2*24 = 48KS
- PP24 - 4*24 = 96KS
- M24 - 2*24 = 48KS
- NAPOJENÍ TRUBEK PT2.x - 46x DETAIL - M24x90 - 2*46 = 92KS
- PP24 - 4*46 = 184KS
- M24 - 2*46 = 92KS
- NAPOJENÍ TRUBEK PT2.11 - 2x DETAIL - M24x90 - 2*2 = 4KS
- PP24 - 4*2 = 8KS
- M24 - 2*2 = 4KS
- NAPOJENÍ TRUBEK PT2.12 A PT2.13 - 2x DETAIL - M20x90 - 8*2 = 16KS
- PP20 - 16*2 = 32KS
- M20 - 8*2 = 16KS
- NAPOJENÍ TRUBEK PT3.x - 6x DETAIL - M24x90 - 2*6 = 12KS
- PP24 - 4*6 = 24KS
- M24 - 2*6 = 12KS
- NAPOJENÍ TRUBEK PT4.x - 5x DETAIL - M24x90 - 2*5 = 10KS
- PP24 - 4*5 = 20KS
- M24 - 2*5 = 10KS
- NAPOJENÍ TRUBEK PT5.x - 12x DETAIL - M24x90 - 2*12 = 24KS
- PP24 - 4*12 = 48KS
- M24 - 2*12 = 24KS
- NAPOJENÍ TRUBEK PT5.6 - 2x DETAIL - M24x90 - 8*2 = 16KS
- PP24 - 4*2 = 8KS
- M24 - 4*2 = 8KS

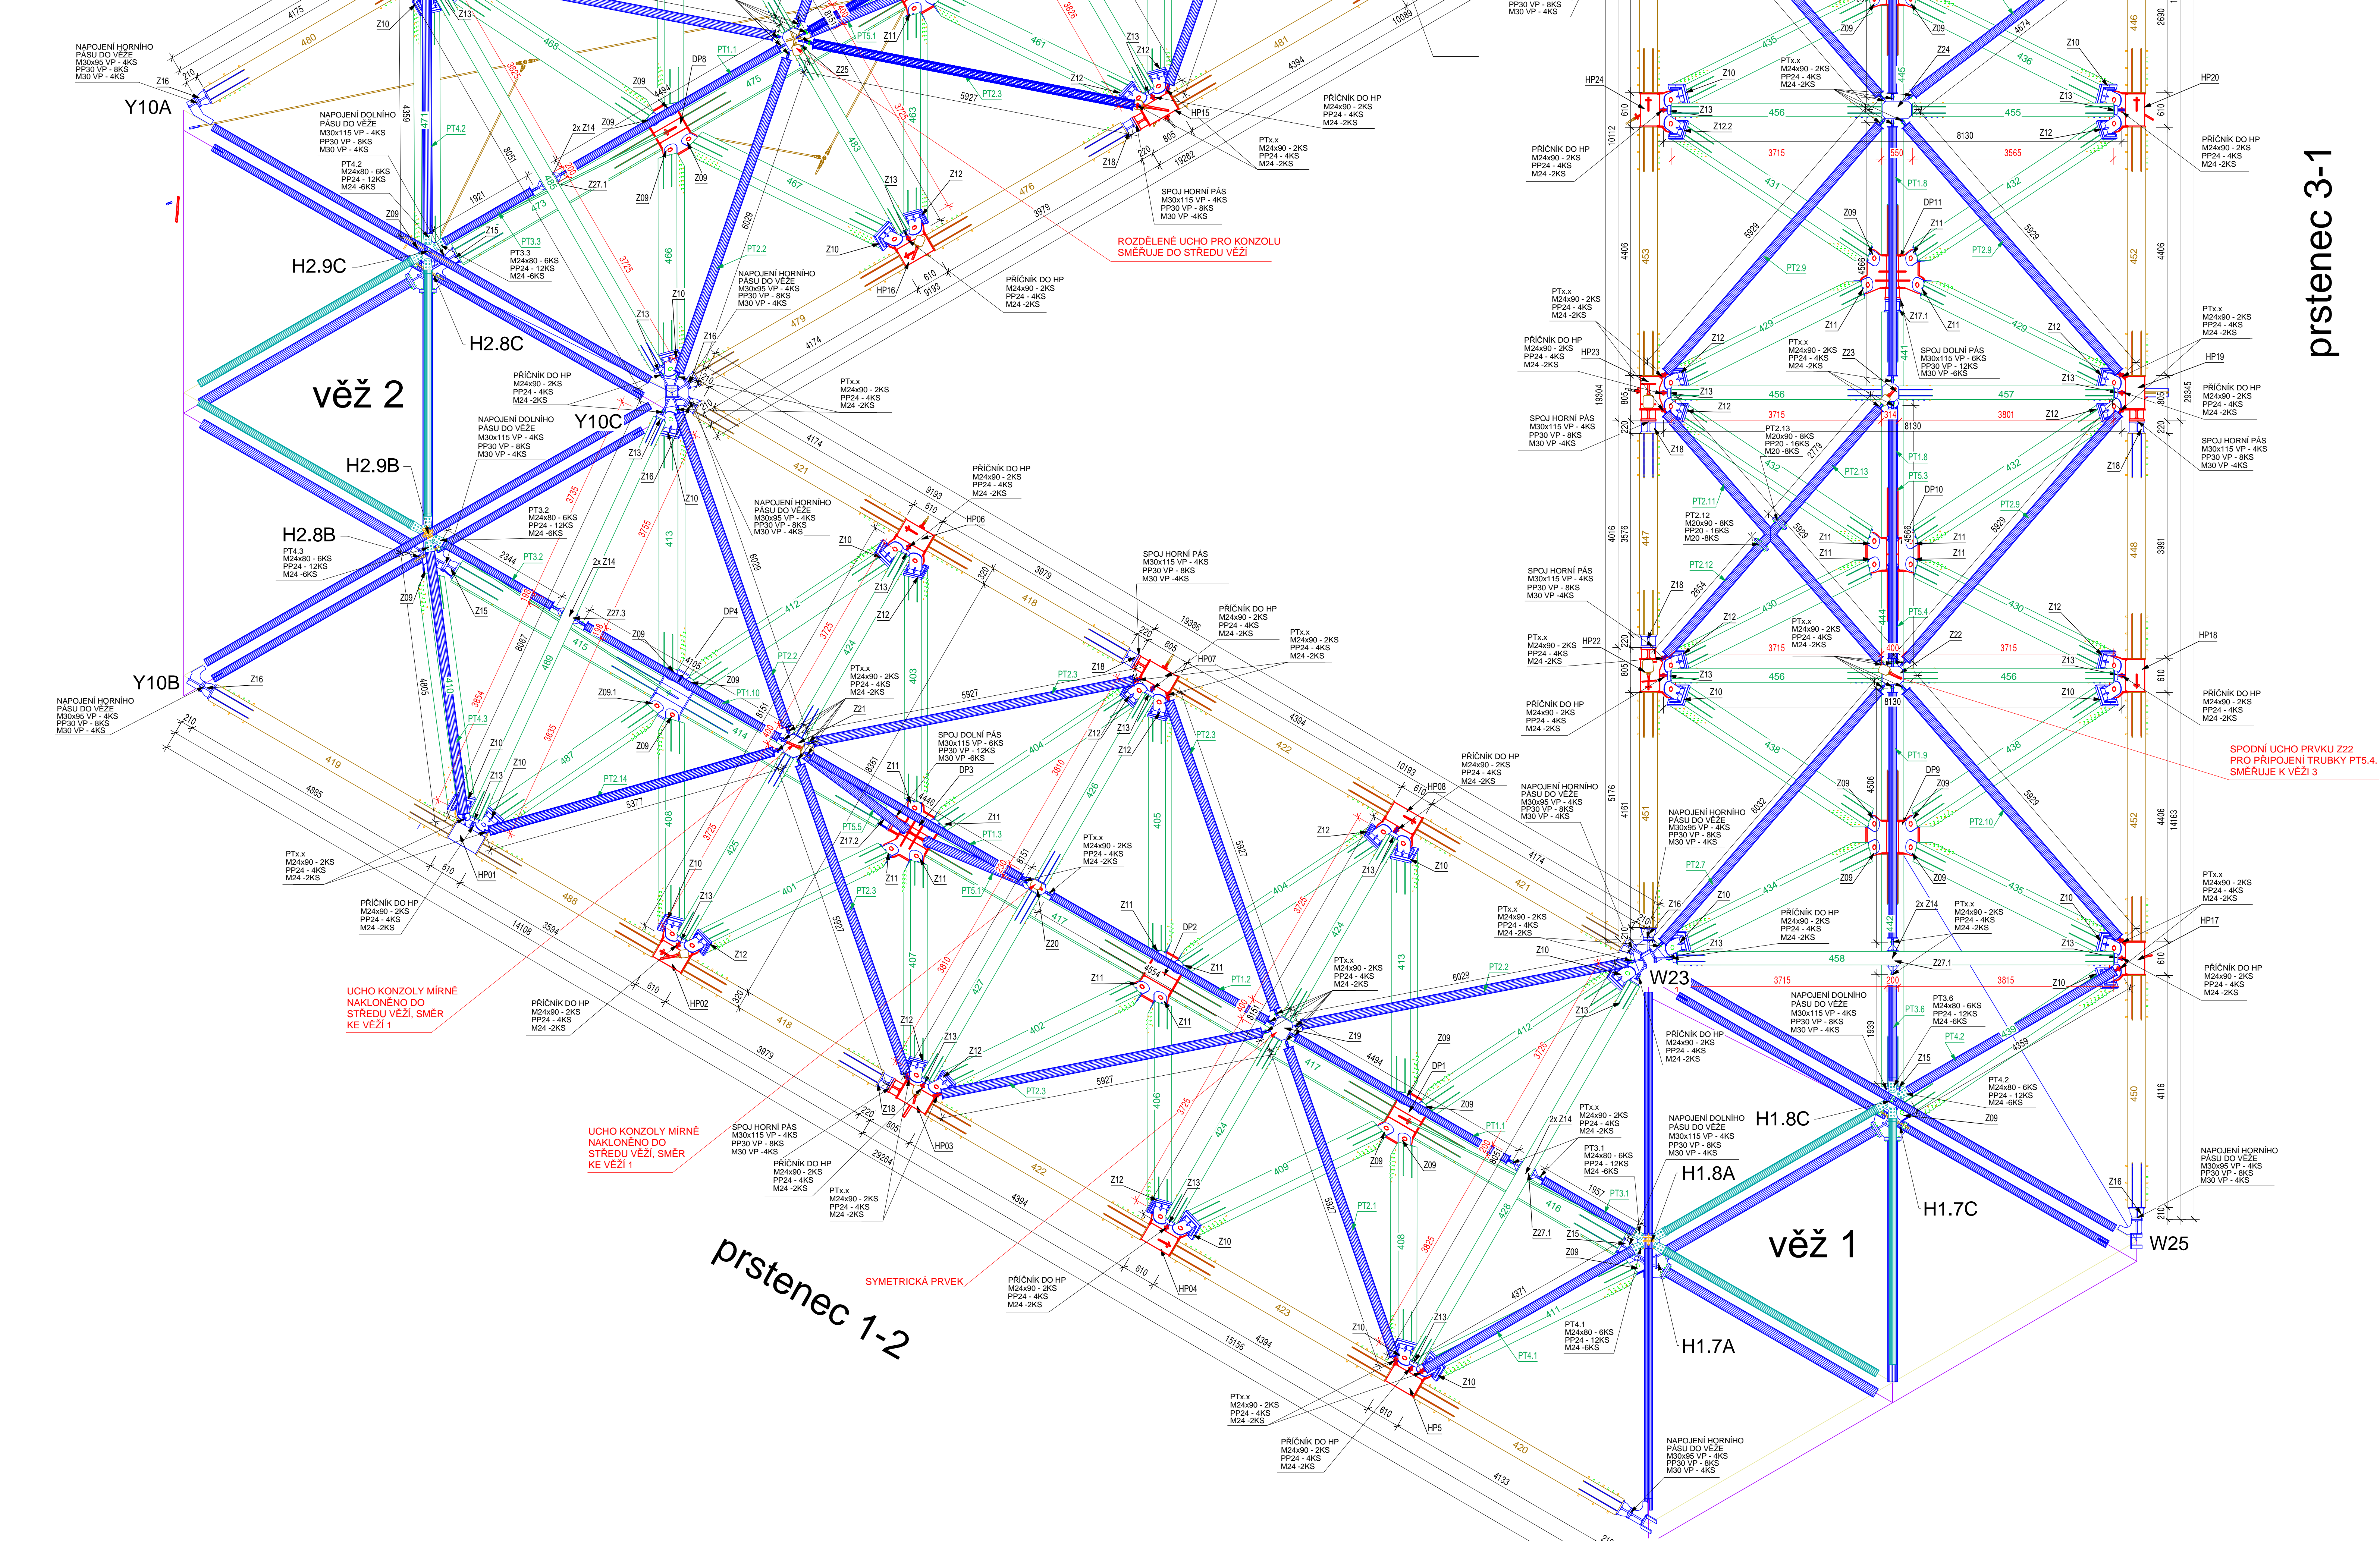

Označení	Typ prvku	mmx	KS	průřh	délka	hmotnost	délka	Koncovka	Koncovka	Hmotnost 1 ks bez spojovacího	Hmotnost 1 ks se spojovacími	
DĚLEC1	422	HORNÍ PÁS	1	1	320/320	4394	292	15356	HP03	HP04	19012,1	2091,3
DĚLEC2	423	HORNÍ PÁS	1	1	320/320	4394	292	14308	HP04	HP05	16265,5	1791,4
DĚLEC3	422	HORNÍ PÁS	1	1	320/320	4394	292	10993	HP07	HP08	12667,7	1395,5
DĚLEC4	421	HORNÍ PÁS	1	1	320/320	4374	278	9583	HP06	HP08	10126,6	1113,8
DĚLEC5	417	DOLNÍ PÁS	1	1	400/420	4404	481	15347	DP9	DP9	28974,4	3187,1
DĚLEC6	416	DOLNÍ PÁS	1	1	400/420	4114	449	8053	DP9	DP9	1564,8	1721,3
DĚLEC7	418	VZPĚRA	1	1	360/360	5396	445	8995	V20	V20	591,8	658,8
DĚLEC8	481	HORNÍ PÁS	2	1	320/320	4374	278	14308	HP12	HP12	19187,7	2110,5
DĚLEC9	477	HORNÍ PÁS	1	1	320/320	4394	292	10993	HP14	HP15	1252,2	1377,4
DĚLEC10	476	HORNÍ PÁS	1	1	320/320	4374	278	9583	HP16	HP16	998,3	1098,2
DĚLEC11	474	DOLNÍ PÁS	2	1	400/420	4133	451	10562	Z15	DP95	19820,1	2180,1
DĚLEC12	475	DOLNÍ PÁS	2	1	400/420	4404	481	14115	DP97	DP98	24874,4	2736,2
DĚLEC13	473	DOLNÍ PÁS	2	1	400/420	4072	445	8051	DP98	DP98	1474,6	1620,0
DĚLEC14	472	DOLNÍ PÁS	2	1	400/420	3979	263	6029	Z15	DP98	1604,4	1804,6
DĚLEC15	483	HORNÍ PÁS	2	1	320/320	4374	278	14308	HP18	HP18	19187,7	2110,5
DĚLEC16	481	HORNÍ PÁS	2	1	320/320	4394	292	14308	HP19	HP19	19187,7	2110,5
DĚLEC17	482	HORNÍ PÁS	2	1	320/320	4374	278	14308	HP20	HP20	19187,7	2110,5
DĚLEC18	480	HORNÍ PÁS	2	1	320/320	4374	278	14308	HP21	HP21	19187,7	2110,5
DĚLEC19	479	HORNÍ PÁS	2	1	320/320	4394	292	14308	HP22	HP22	19187,7	2110,5
DĚLEC20	478	HORNÍ PÁS	2	1	320/320	4394	292	14308	HP23	HP23	19187,7	2110,5
DĚLEC21	477	HORNÍ PÁS	2	1	320/320	4394	292	14308	HP24	HP24	19187,7	2110,5
DĚLEC22	476	HORNÍ PÁS	2	1	320/320	4394	292	14308	HP25	HP25	19187,7	2110,5
DĚLEC23	475	HORNÍ PÁS	2	1	320/320	4394	292	14308	HP26	HP26	19187,7	2110,5
DĚLEC24	474	HORNÍ PÁS	2	1	320/320	4394	292	14308	HP27	HP27	19187,7	2110,5
DĚLEC25	473	HORNÍ PÁS	2	1	320/320	4394	292	14308	HP28	HP28	19187,7	2110,5
DĚLEC26	472	HORNÍ PÁS	2	1	320/320	4394	292	14308	HP29	HP29	19187,7	2110,5
DĚLEC27	471	HORNÍ PÁS	2	1	320/320	4394	292	14308	HP30	HP30	19187,7	2110,5
DĚLEC28	470	HORNÍ PÁS	2	1	320/320	4394	292	14308	HP31	HP31	19187,7	2110,5
DĚLEC29	469	HORNÍ PÁS	2	1	320/320	4394	292	14308	HP32	HP32	19187,7	2110,5
DĚLEC30	468	HORNÍ PÁS	2	1	320/320	4394	292	14308	HP33	HP33	19187,7	2110,5
DĚLEC31	467	HORNÍ PÁS	2	1	320/320	4394	292	14308	HP34	HP34	19187,7	2110,5
DĚLEC32	466	HORNÍ PÁS	2	1	320/320	4394	292	14308	HP35	HP35	19187,7	2110,5
DĚLEC33	465	HORNÍ PÁS	2	1	320/320	4394	292	14308	HP36	HP36	19187,7	2110,5
DĚLEC34	464	HORNÍ PÁS	2	1	320/320	4394	292	14308	HP37	HP37	19187,7	2110,5
DĚLEC35	463	HORNÍ PÁS	2	1	320/320	4394	292	14308	HP38	HP38	19187,7	2110,5
DĚLEC36	462	HORNÍ PÁS	2	1	320/320	4394	292	14308	HP39	HP39	19187,7	2110,5
DĚLEC37	461	HORNÍ PÁS	2	1	320/320	4394	292	14308	HP40	HP40	19187,7	2110,5
DĚLEC38	460	HORNÍ PÁS	2	1	320/320	4394	292	14308	HP41	HP41	19187,7	2110,5
DĚLEC39	459	HORNÍ PÁS	2	1	320/320	4394	292	14308	HP42	HP42	19187,7	2110,5
DĚLEC40	458	HORNÍ PÁS	2	1	320/320	4394	292	14308	HP43	HP43	19187,7	2110,5
DĚLEC41	457	HORNÍ PÁS	2	1	320/320	4394	292	14308	HP44	HP44	19187,7	2110,5
DĚLEC42	456	HORNÍ PÁS	2	1	320/320	4394	292	14308	HP45	HP45	19187,7	2110,5
DĚLEC43	455	HORNÍ PÁS	2	1	320/320	4394	292	14308	HP46	HP46	19187,7	2110,5
DĚLEC44	454	HORNÍ PÁS	2	1	320/320	4394	292	14308	HP47	HP47	19187,7	2110,5
DĚLEC45	453	HORNÍ PÁS	2	1	320/320	4394	292	14308	HP48	HP48	19187,7	2110,5
DĚLEC46	452	HORNÍ PÁS	2	1	320/320	4394	292	14308	HP49	HP49	19187,7	2110,5
DĚLEC47	451	HORNÍ PÁS	2	1	320/320	4394	292	14308	HP50	HP50	19187,7	2110,5
DĚLEC48	450	HORNÍ PÁS	2	1	320/320	4394	292	14308	HP51	HP51	19187,7	2110,5
DĚLEC49	449	HORNÍ PÁS	2	1	320/320	4394	292	14308	HP52	HP52	19187,7	2110,5
DĚLEC50	448	HORNÍ PÁS	2	1	320/320	4394	292	14308	HP53	HP53	19187,7	2110,5
DĚLEC51	447	HORNÍ PÁS	2	1	320/320	4394	292	14308	HP54	HP54	19187,7	2110,5
DĚLEC52	446	HORNÍ PÁS	2	1	320/320	4394	292	14308	HP55	HP55	19187,7	2110,5
DĚLEC53	445	HORNÍ PÁS	2	1	320/320	4394	292	14308	HP56	HP56	19187,7	2110,5
DĚLEC54	444	HORNÍ PÁS	2	1	320/320	4394	292	14308	HP57	HP57	19187,7	2110,5
DĚLEC55	443	HORNÍ PÁS	2	1	320/320	4394	292	14308	HP58	HP58	19187,7	2110,5
DĚLEC56	442	HORNÍ PÁS	2	1	320/320	4394	292	14308	HP59	HP59	19187,7	2110,5
DĚLEC57	441	HORNÍ PÁS	2	1	320/320	4394	292	14308	HP60	HP60	19187,7	2110,5
DĚLEC58	440	HORNÍ PÁS	2	1	320/320	4394	292	14308	HP61	HP61	19187,7	2110,5
DĚLEC59	439	HORNÍ PÁS	2	1	320/320	4394	292	14308	HP62	HP62	19187,7	2110,5
DĚLEC60	438	HORNÍ PÁS	2	1	320/320	4394	292	14308	HP63	HP63	19187,7	2110,5
DĚLEC61	437	HORNÍ PÁS	2	1	320/320	4394	292	14308	HP64	HP64	19187,7	2110,5
DĚLEC62	436	HORNÍ PÁS	2	1	320/320	4394	292	14308	HP65	HP65	19187,7	2110,5
DĚLEC63	435	HORNÍ PÁS	2	1	320/320	4394	292	14308	HP66	HP66	19187,7	2110,5
DĚLEC64	434	HORNÍ PÁS	2	1	320/320	4394	292	14308	HP67	HP67	19187,7	2110,5
DĚLEC65	433	HORNÍ PÁS	2	1	320/320	4394	292	14308	HP68	HP68	19187,7	2110,5
DĚLEC66	432	HORNÍ PÁS	2	1	320/320	4394	292	14308	HP69	HP69	19187,7	2110,5
DĚLEC67	431	HORNÍ PÁS	2	1	320/320	4394	292	14308	HP70	HP70	19187,7	2110,5
DĚLEC68	430	HORNÍ PÁS	2	1	320/320	4394	292	14308	HP71	HP71	19187,7	2110,5
DĚLEC69	429	HORNÍ PÁS	2	1	320/320	4394	292	14308	HP72	HP72	19187,7	2110,5
DĚLEC70	428	HORNÍ PÁS	2	1	320/320	4394	292	14308	HP73	HP73	19187,7	2110,5
DĚLEC71	427	HORNÍ PÁS	2	1	320/320	4394	292	14308	HP74	HP74	19187,7	2110,5
DĚLEC72	426	HORNÍ PÁS	2	1	320/320	4394	292	14308	HP75	HP75	19187,7	2110,5
DĚLEC73	425	HORNÍ PÁS	2	1	320/320	4394	292	14308	HP76	HP76	19187,7	2110,5
DĚLEC74	424	HORNÍ PÁS	2	1	320/320	4394	292	14308	HP77	HP77	19187,7	2110,5
DĚLEC75	423	HORNÍ PÁS	2	1	320/320	4394	292	14308	HP78	HP78	19187,7	2110,5
DĚLEC76	422	HORNÍ PÁS	2	1	320/320	4394	292	14308	HP79	HP79	19187,7	2110,5
DĚLEC77	421	HORNÍ PÁS	2	1	320/320	4394	292	14308	HP80	HP80	19187,7	