


STEZKA DO OBLAK - SO01 OBJEKT S TOBOGÁNEM - KONSTRUKCE VĚŽÍ - POHLED JIŽNÍ

maximální výška objektu dle požadavku MO: 1150,410 m.n.m. B.p.v.

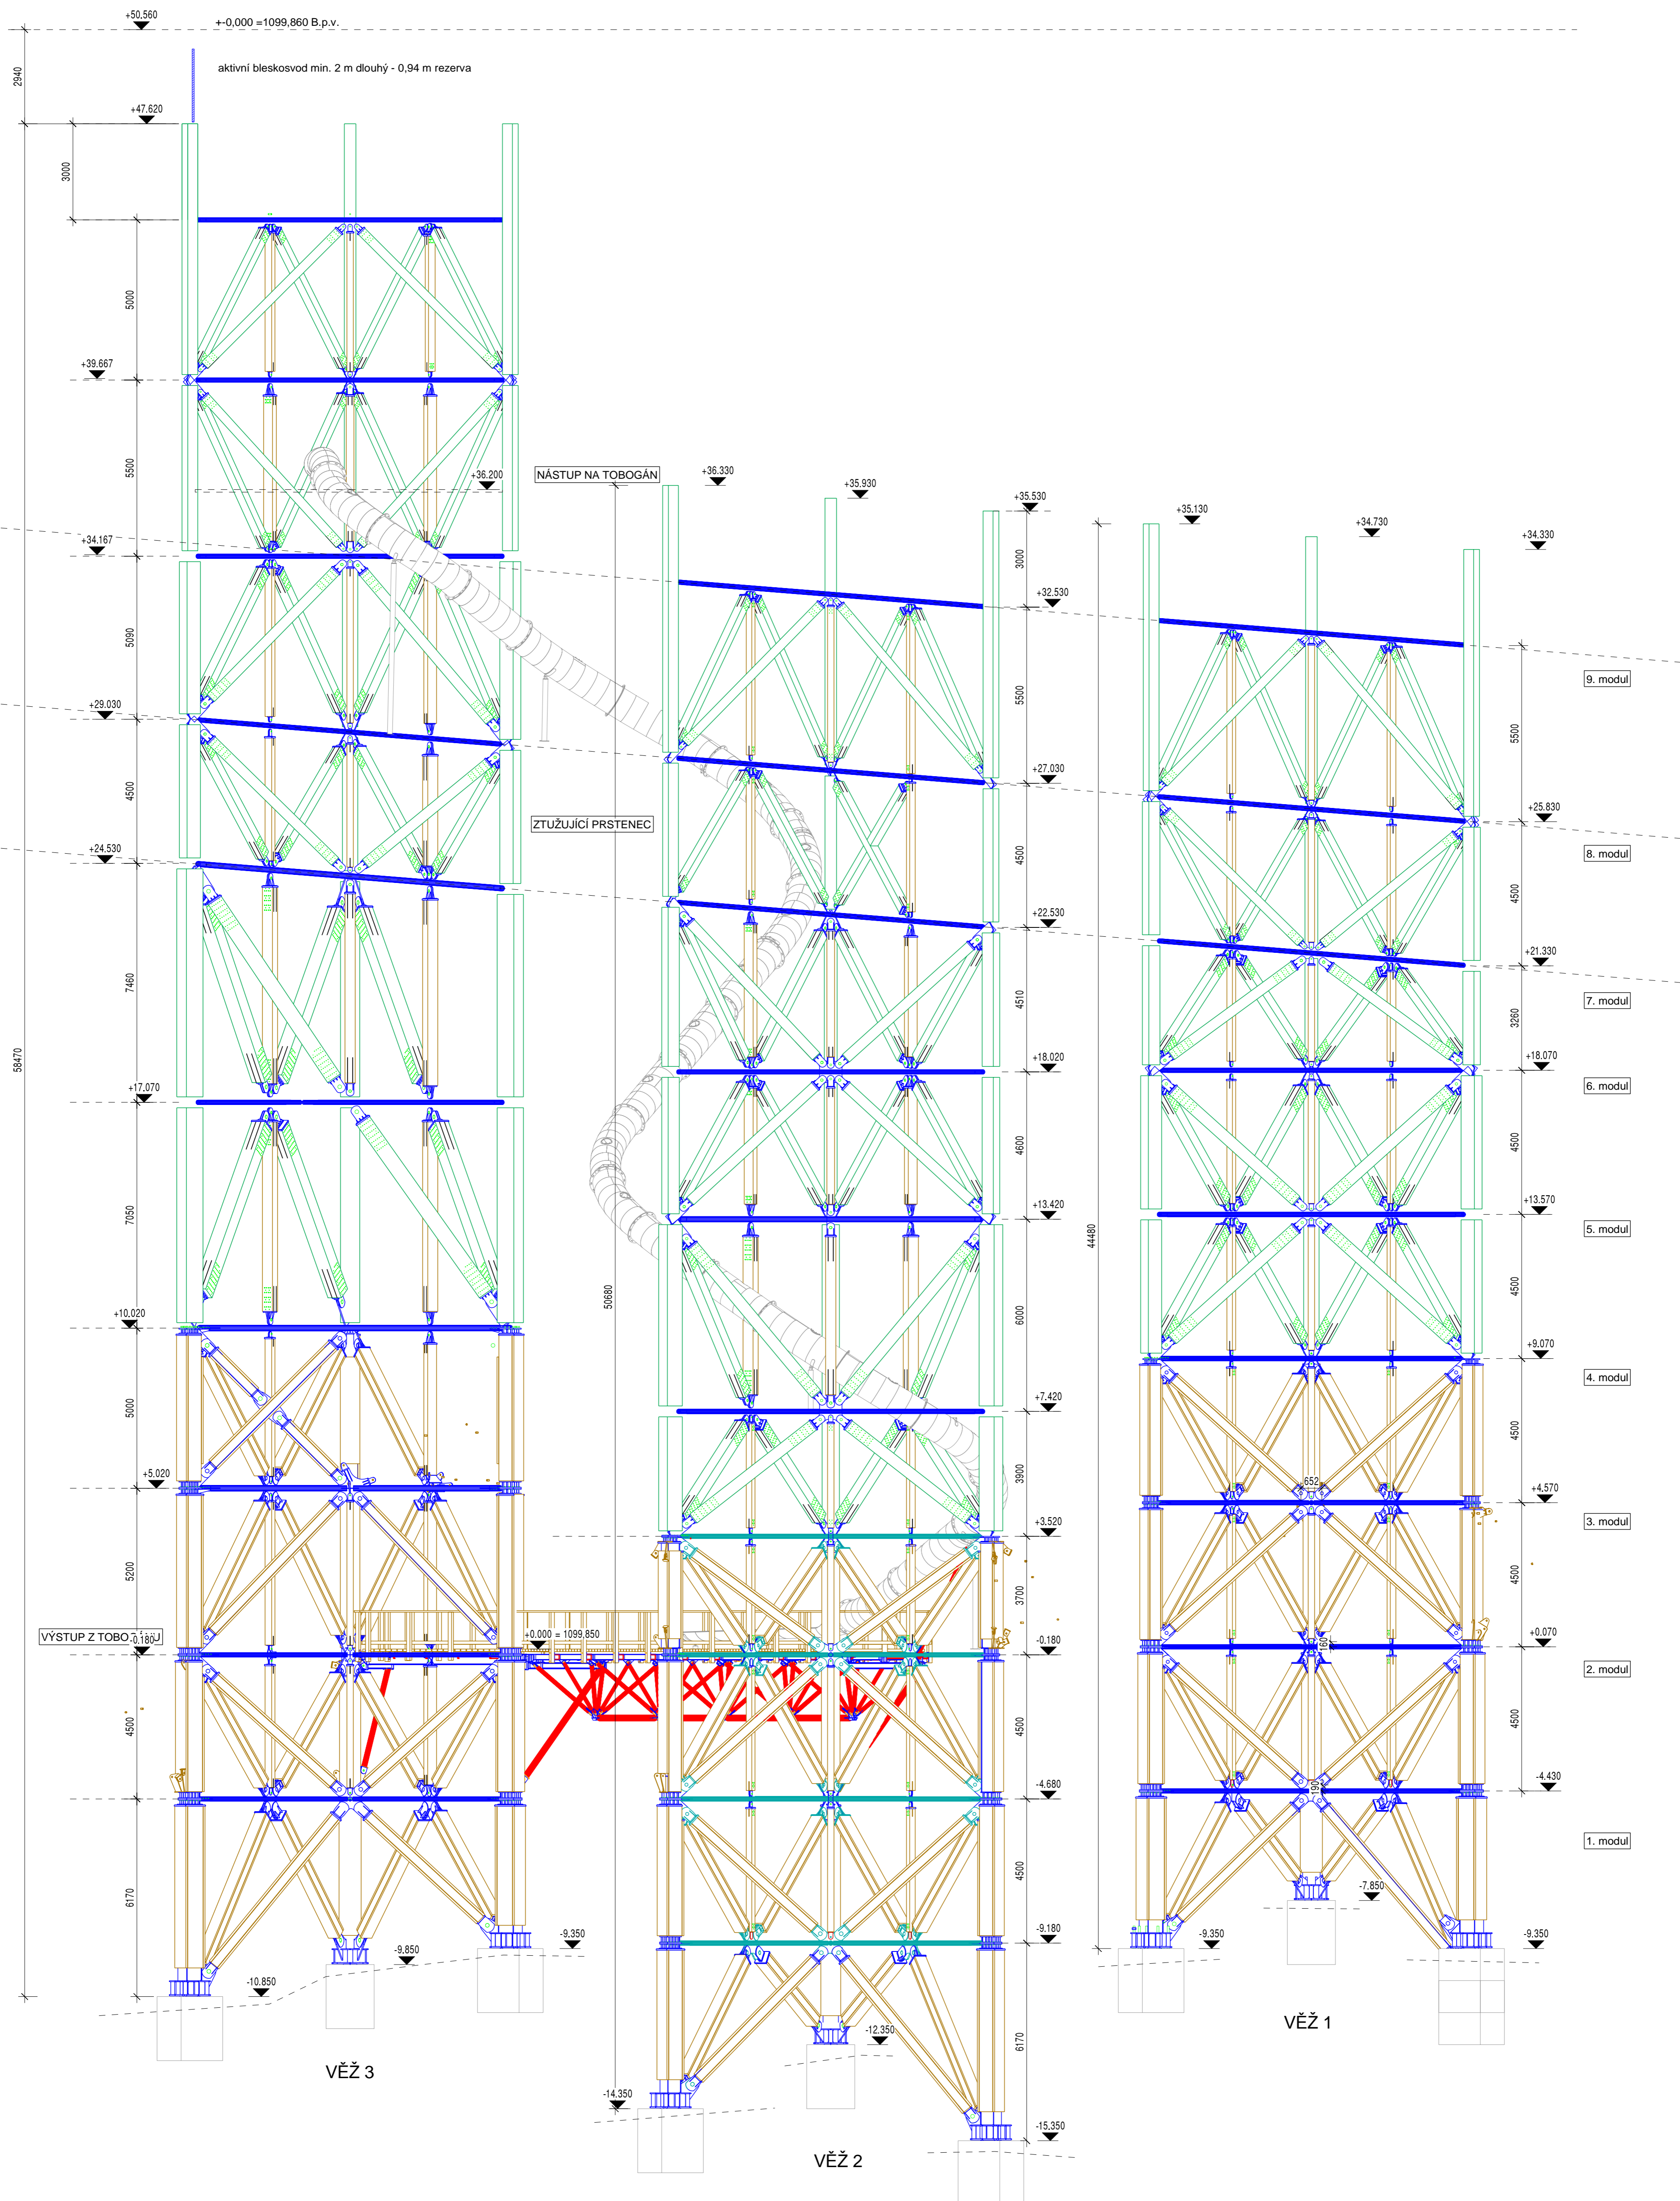

+0,000 = 1099,850 B.p.v.

VYPRACOVAL	KONTROLOVAL	DATUM	Chotěbuz 697 294 01, Rokytno p. R. Česká republika www.taros-nova.cz	
JAN VALÍČEK	JOSEF PACULA	04.05.2015		
+420777282166	projekce@taros-nova.cz	S12-064		
STEZKA DO OBLAK - DOLNÍ MORAVA			STUPEN	DD
SO 03 - OBJEKT S TOBOGÁNEM			MĚŘTKO	ČÍSLO VÝKRESU
POHLED NA VĚŽE - HLAVNÍ KONSTRUKCE			1:100	M02