


PŮDORYS 1.NP

M1:50

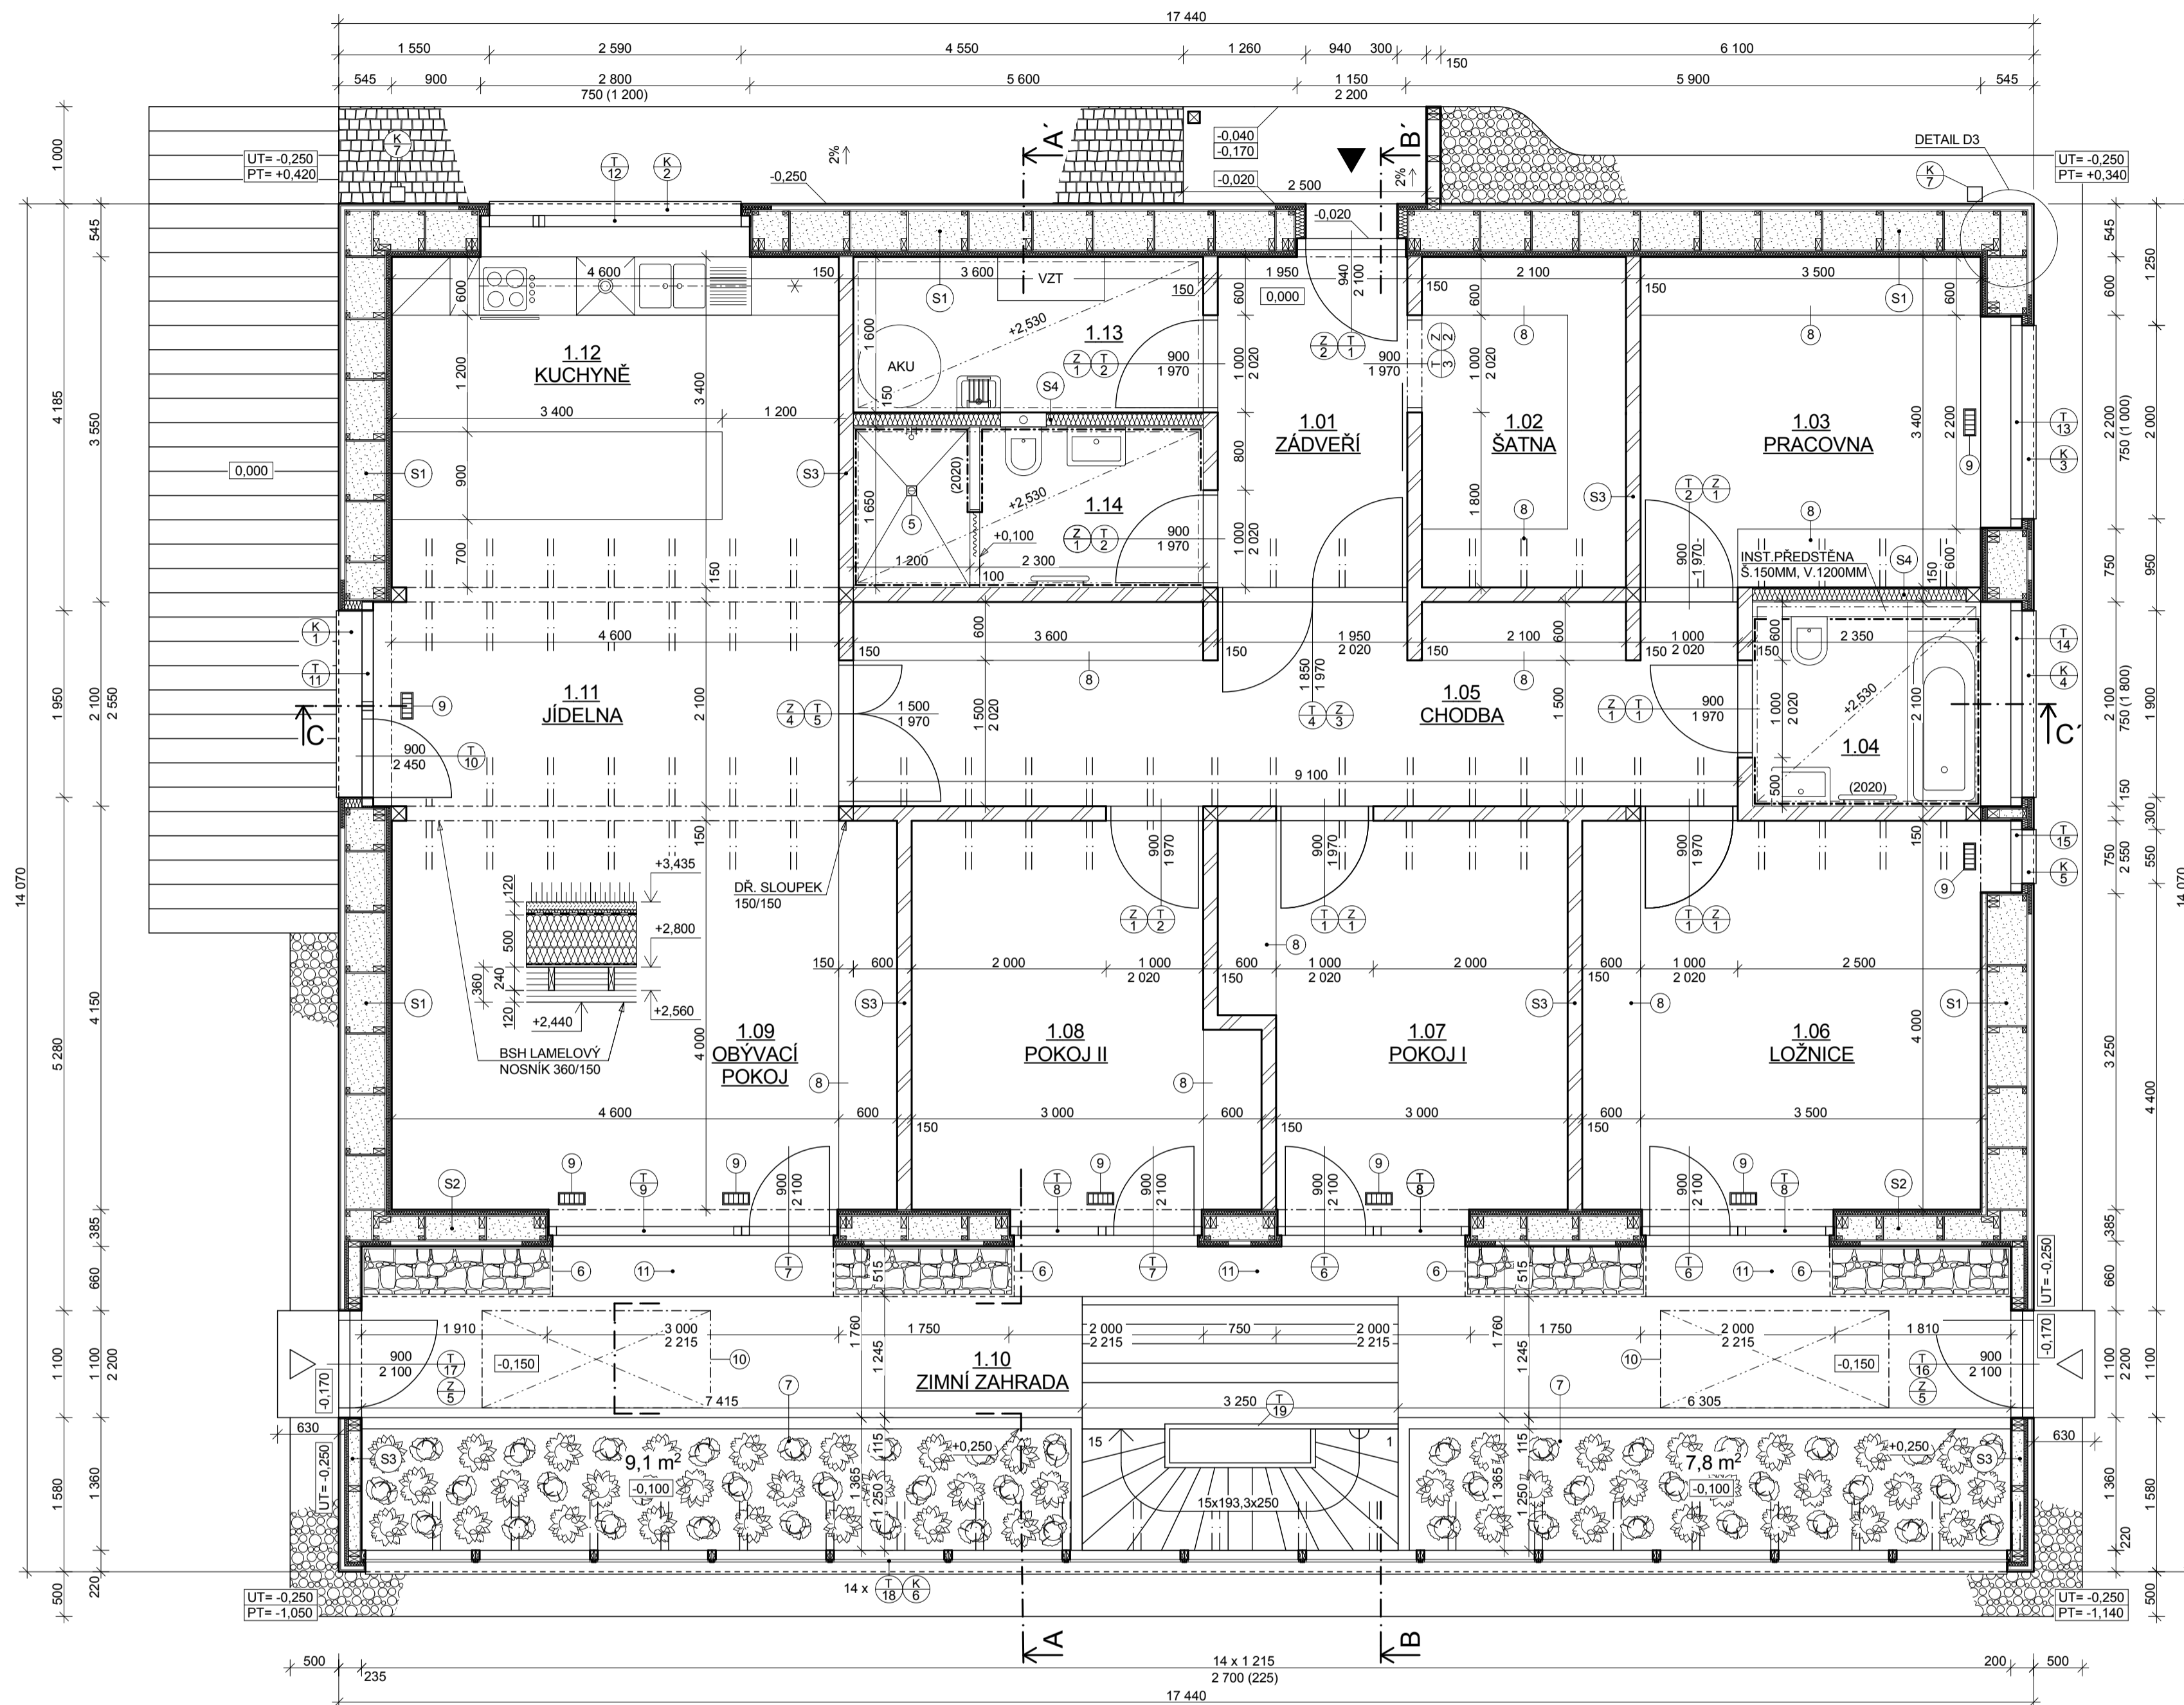

LEGENDA MÍSTNOSTÍ

OZN.	NÁZEV MÍSTNOSTI	PLOCHA (m²)	POVRCHOVÁ ÚPRAVA			POZNÁMKA
			PODLAHA	STĚNY	STROP	
1.01	ZÁDVEŘÍ	7,00	KERAMICKÁ DLAŽBA	BÍLÝ NÁTĚR, JEMNÁ HLINĚNÁ OMÍTKA	BÍLÝ NÁTĚR	—
1.02	ŠATNA	7,30	DŘEVĚNÁ SKLADANÁ	BÍLÝ NÁTĚR, JEMNÁ HLINĚNÁ OMÍTKA	BÍLÝ NÁTĚR	—
1.03	PRACOVNA	12,00	DŘEVĚNÁ SKLADANÁ	BÍLÝ NÁTĚR, JEMNÁ HLINĚNÁ OMÍTKA	BÍLÝ NÁTĚR	—
1.04	KOUPELNA II	4,90	KERAMICKÁ DLAŽBA	BÍLÝ NÁTĚR, JEMNÁ HLINĚNÁ OMÍTKA	BÍLÝ NÁTĚR	SVĚTLÝ HLAVKÝ +2,500 VÝŠKA OBKLADU +2,000 MM
1.05	CHODBA	18,90	DŘEVĚNÁ SKLADANÁ	BÍLÝ NÁTĚR, JEMNÁ HLINĚNÁ OMÍTKA	BÍLÝ NÁTĚR	—
1.06	LOŽNICE	16,80	DŘEVĚNÁ SKLADANÁ	BÍLÝ NÁTĚR, JEMNÁ HLINĚNÁ OMÍTKA	BÍLÝ NÁTĚR	—
1.07	POKOJ I	13,50	DŘEVĚNÁ SKLADANÁ	BÍLÝ NÁTĚR, JEMNÁ HLINĚNÁ OMÍTKA	BÍLÝ NÁTĚR	—
1.08	POKOJ II	13,50	DŘEVĚNÁ SKLADANÁ	BÍLÝ NÁTĚR, JEMNÁ HLINĚNÁ OMÍTKA	BÍLÝ NÁTĚR	—
1.09	OBYVACÍ POKOJ	22,00	DŘEVĚNÁ SKLADANÁ	BÍLÝ NÁTĚR, JEMNÁ HLINĚNÁ OMÍTKA	BÍLÝ NÁTĚR	—
1.10	ZIMNÍ ZAHRADA	53,00	CIHELNÁ DLAŽBA	OBKLAD CETRIS	CETRIS	—
1.11	JÍDELNA	10,30	DŘEVĚNÁ SKLADANÁ	BÍLÝ NÁTĚR, JEMNÁ HLINĚNÁ OMÍTKA	BÍLÝ NÁTĚR	—
1.12	KUCHYNĚ	16,30	KERAMICKÁ DLAŽBA	BÍLÝ NÁTĚR, JEMNÁ HLINĚNÁ OMÍTKA	BÍLÝ NÁTĚR	—
1.13	TECH. MÍSTNOST	5,80	KERAMICKÁ DLAŽBA	BÍLÝ NÁTĚR, JEMNÁ HLINĚNÁ OMÍTKA	BÍLÝ NÁTĚR	—
1.14	KOUPELNA I	5,90	KERAMICKÁ DLAŽBA	BÍLÝ NÁTĚR, JEMNÁ HLINĚNÁ OMÍTKA	BÍLÝ NÁTĚR	SVĚTLÝ HLAVKÝ +2,500 VÝŠKA OBKLADU +2,000 MM
CELKEM		193,7 m²				

LEGENDA MATERIÁLŮ


- ZDIVO Z NEPÁLĚNÝCH CIHEL HELUZ NATUR ENERGY 250/240/120
- FOUKANÁ IZOLACE, CLIMATIZER PLUS
- DŘEVOVLÁKNITÁ IZOLACE
- IZOLACE, EPS 150S
- DŘEVĚNÝ PRVEK
- GABIONOVÝ KOŠ VYPLNĚNÝ ČEDIČEM
- OKAPOVÝ CHODNÍK Z KAČÍRKU FRAKCE 16/32
- OKAPOVÝ CHODNÍK Z DLAŽEBNÍCH KOSTEK

VÝPIS SKLADEB

- S1) IN-EX**
- SÁDROVLÁKNITÁ DESKA 15 MM
 - IZOLACE STEICO FLEX / VODOROVNÉ LATOVÁNÍ 60x40 40 MM
 - OSB 3 LEPENO V DŘÁŽKÁCH NIZKOEXPAZNÍM PU PĚNOU 15 MM
 - FOUKANÁ CELULOZOVÁ IZOLACE ISOCELL / 400 MM
 - DR. NOSNÁ KONSTRUKCE 60x120 + OSB PRÍLOŽKY VYMÁŠEJÍCÍ VNĚJŠÍ LAT 60x40
 - DŘEVITÁ DHF DESKA 15 MM
 - VĚTRANÁ MEZERA / SVISLE LATOVÁNÍ 60x40 40 MM
 - MODRINOVÝ OBKLAD BEZ POVRCHOVÉ ÚPRAVY 20 MM
- celkem: 245 MM
- S2) IN-EX**
- SÁDROVLÁKNITÁ DESKA 15 MM
 - IZOLACE STEICO FLEX / VODOROVNÉ LATOVÁNÍ 60x40 40 MM
 - OSB 3 LEPENO V DŘÁŽKÁCH NIZKOEXPAZNÍM PU PĚNOU 15 MM
 - FOUKANÁ CELULOZOVÁ IZOLACE ISOCELL / 240 MM
 - DR. NOSNÁ KONSTRUKCE 60x120 + OSB PRÍLOŽKY VYMÁŠEJÍCÍ VNĚJŠÍ LAT 60x40
 - DŘEVITÁ DHF DESKA 15 MM
 - VĚTRANÁ MEZERA / SVISLE LATOVÁNÍ 60x40 40 MM
 - CEMENTOTRÍSKOVÁ DESKA 15 MM
- celkem: 385 MM
- S3) IN-EX**
- CEMENTOTRÍSKOVÁ DESKA 15 MM
 - FOUKANÁ CELULOZOVÁ IZOLACE ISOCELL / 120 MM
 - DR. NOSNÁ KONSTRUKCE 60x120 40 MM
 - IZOLACE STEICO PROTECT 40 MM
 - VĚTRANÁ MEZERA / SVISLE LATOVÁNÍ 60x40 20 MM
 - MODRINOVÝ OBKLAD BEZ POVRCHOVÉ ÚPRAVY
- celkem: 235 MM
- S4) IN-IN**
- JEMNÁ HLINĚNÁ OMÍTKA 15 MM
 - NEPÁLĚNÁ CIHLA HELUZ NATUR ENERGY 120 MM
 - JEMNÁ HLINĚNÁ OMÍTKA 15 MM
- celkem: 150 MM
- S5) IN-IN**
- SÁDROVLÁKNITÁ DESKA 15 MM
 - IZOLACE STEICO FLEX / DŘEVĚNÝ NOSNÍK 120x60 120 MM
 - SÁDROVLÁKNITÁ DESKA 15 MM
- celkem: 150 MM

DETAIL D3

M1:20

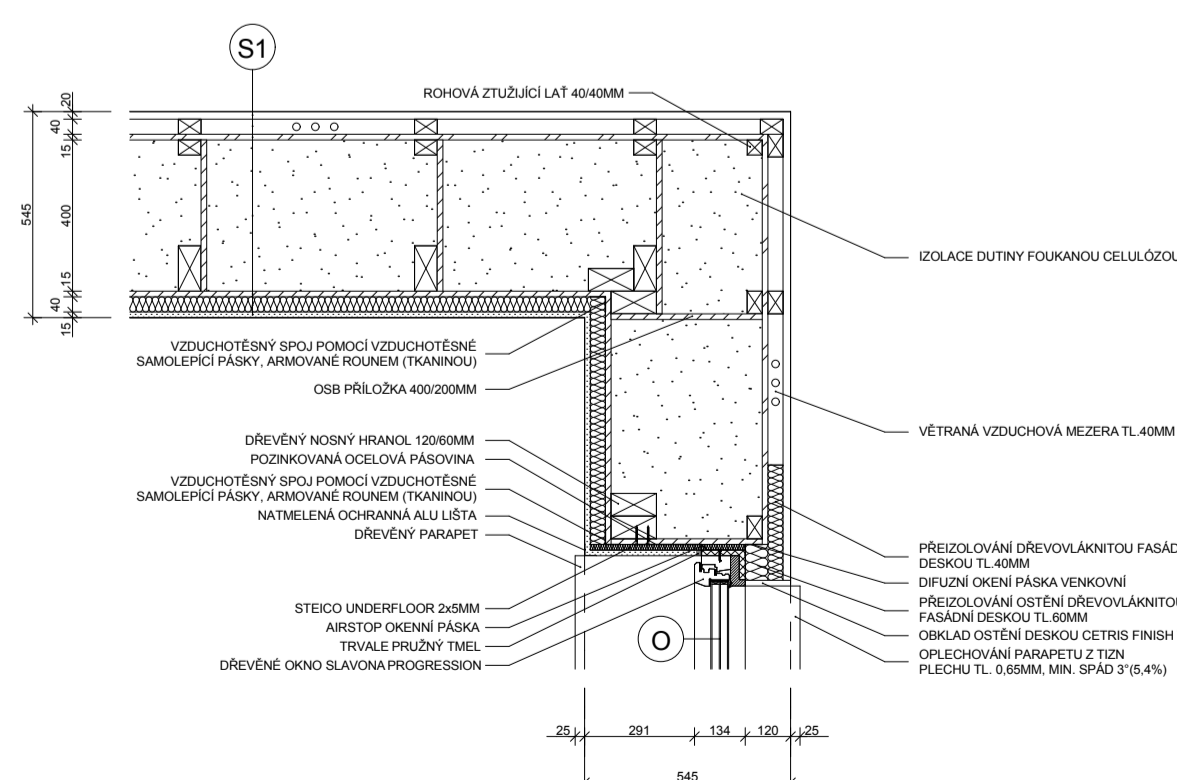

- POZN.: 1) KÓTOVÁNO V KOORDINÁČNÍCH ROZMĚRECH BEZ POVRCHOVÝCH ÚPRAV
 2) V NADZEMNÍM PODLAŽÍ DŘEVĚNÉ PŘEKLADY DIMENZE 240/120MM, ULOŽENÍ 60MM
 3) DŘEVĚNÉ SCHODNICOVÉ SCHODIŠTĚ
 4) DŘEVĚNÉ SLOUPKY DIMENZE 150x150mm
 5) PODLAHOVÁ VPUSŤ 100x100mm
 6) AKUMULAČNÍ GABIONOVÁ STĚNA VYPLNĚNÁ ČEDIČEM
 7) VNITŘNÍ KOŘENOVÁ ČISTÍRNA
 8) VESTAVĚNÉ SKŘÍNĚ
 9) PODLAHOVÁ VÝUSTKA VZDUCHOTECHNIKY 250/100 MM
 10) ODVĚTRÁNÍ ZIMNÍ ZAHRADY
 11) DŘEVĚNÝ VYROVNÁVACÍ SCHOD
 T1 - T19 VIZ. VÝPIS TRUHLÁŘSKÝCH VÝROBKŮ
 K1 - K7 VIZ. VÝPIS KLEMPŘÍSKÝCH VÝROBKŮ
 Z1 - Z5 DŘEVĚNÉ ZÁRUBNĚ

0,000 = 331,500 m.n.m. Bpv

AUTOR PROJEKTU	MICHAL MAŽL		
ZODP. PROJEKTANT	doc. Ing. MILOŠ KALOUSEK, Ph.D.		
STAVBA:	RODINNÝ DŮM domov +		
BAKALÁŘ:	PŮDORYS 1.NP		
FORMÁT	8x A4	DATUM	17.5.2013
MĚŘÍTKO	1:50	Č. VÝKRESU	001