


Název	Značka
Vodovod	
El. vedení	
Cesta	

Zastavěná plocha 20,68 x 17,72= 366.45 m²
Plocha pozemku = 3377m²
GRZ 3377 / 366.45 = 9,22

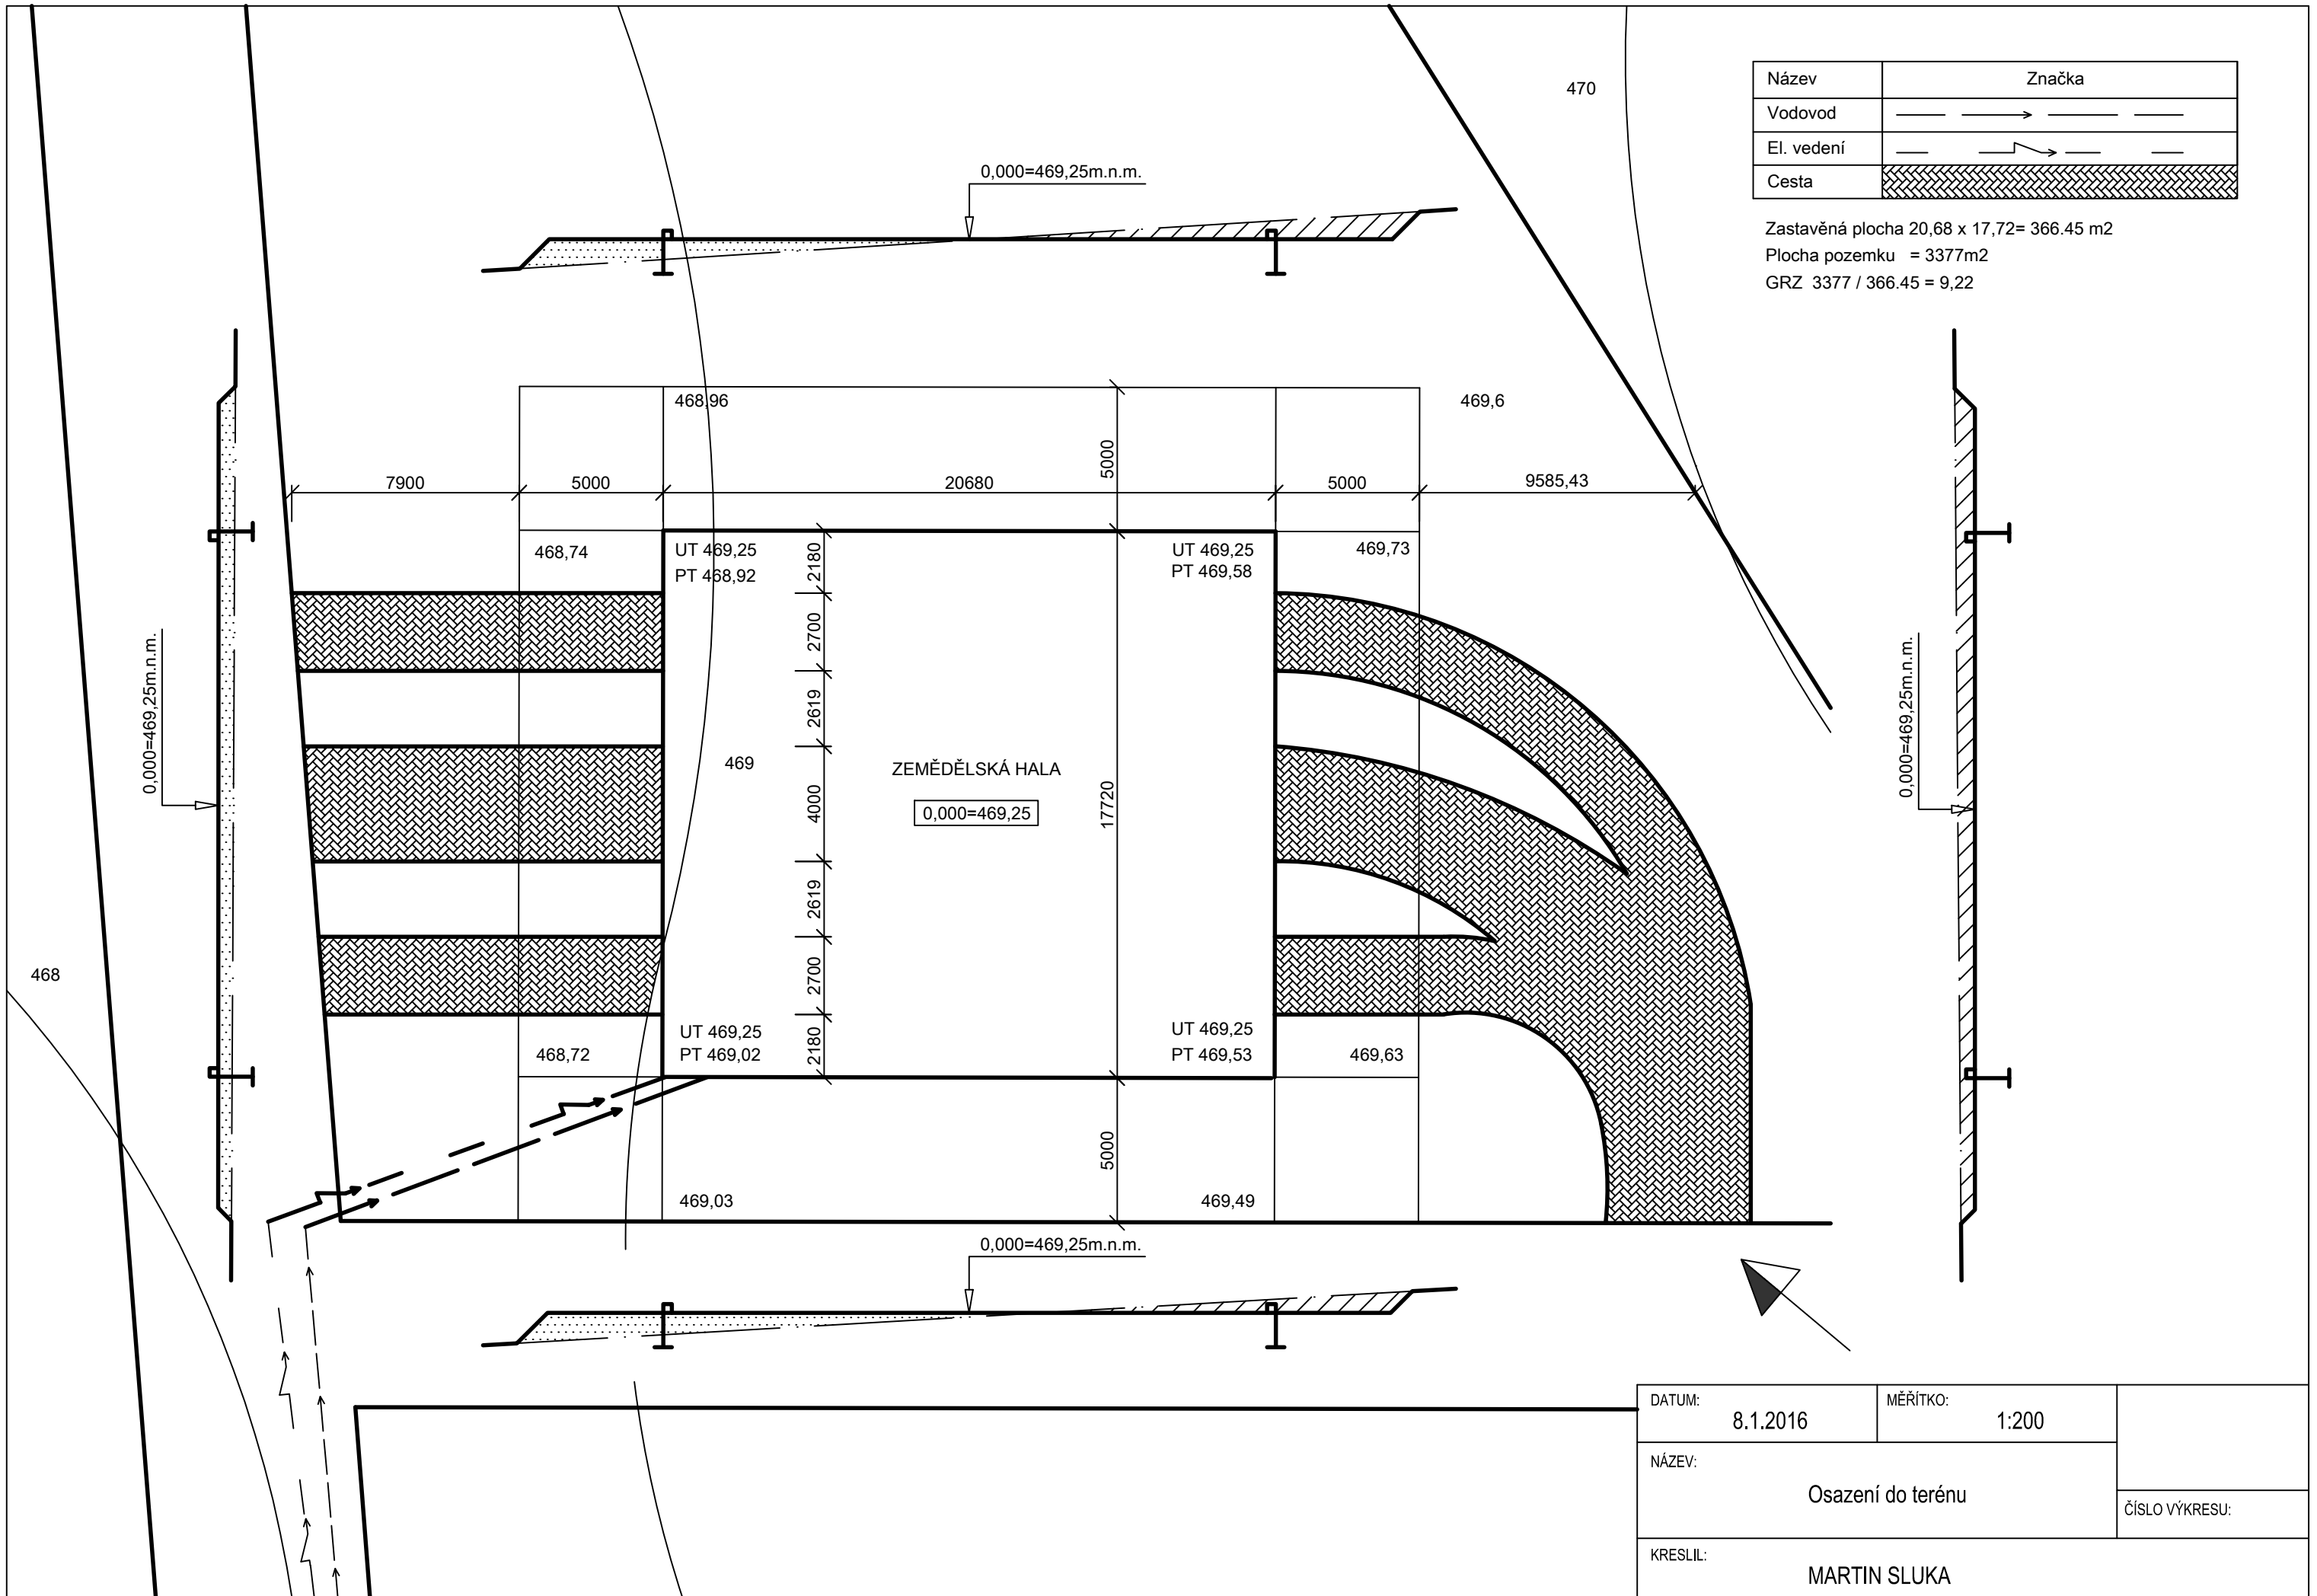

DATUM:	8.1.2016	MĚŘÍTKO:	1:200
NÁZEV:	Osazení do terénu		ČÍSLO VÝKRESU:
KRESLIL:	MARTIN SLUKA		