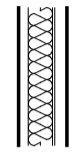


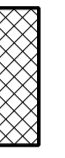

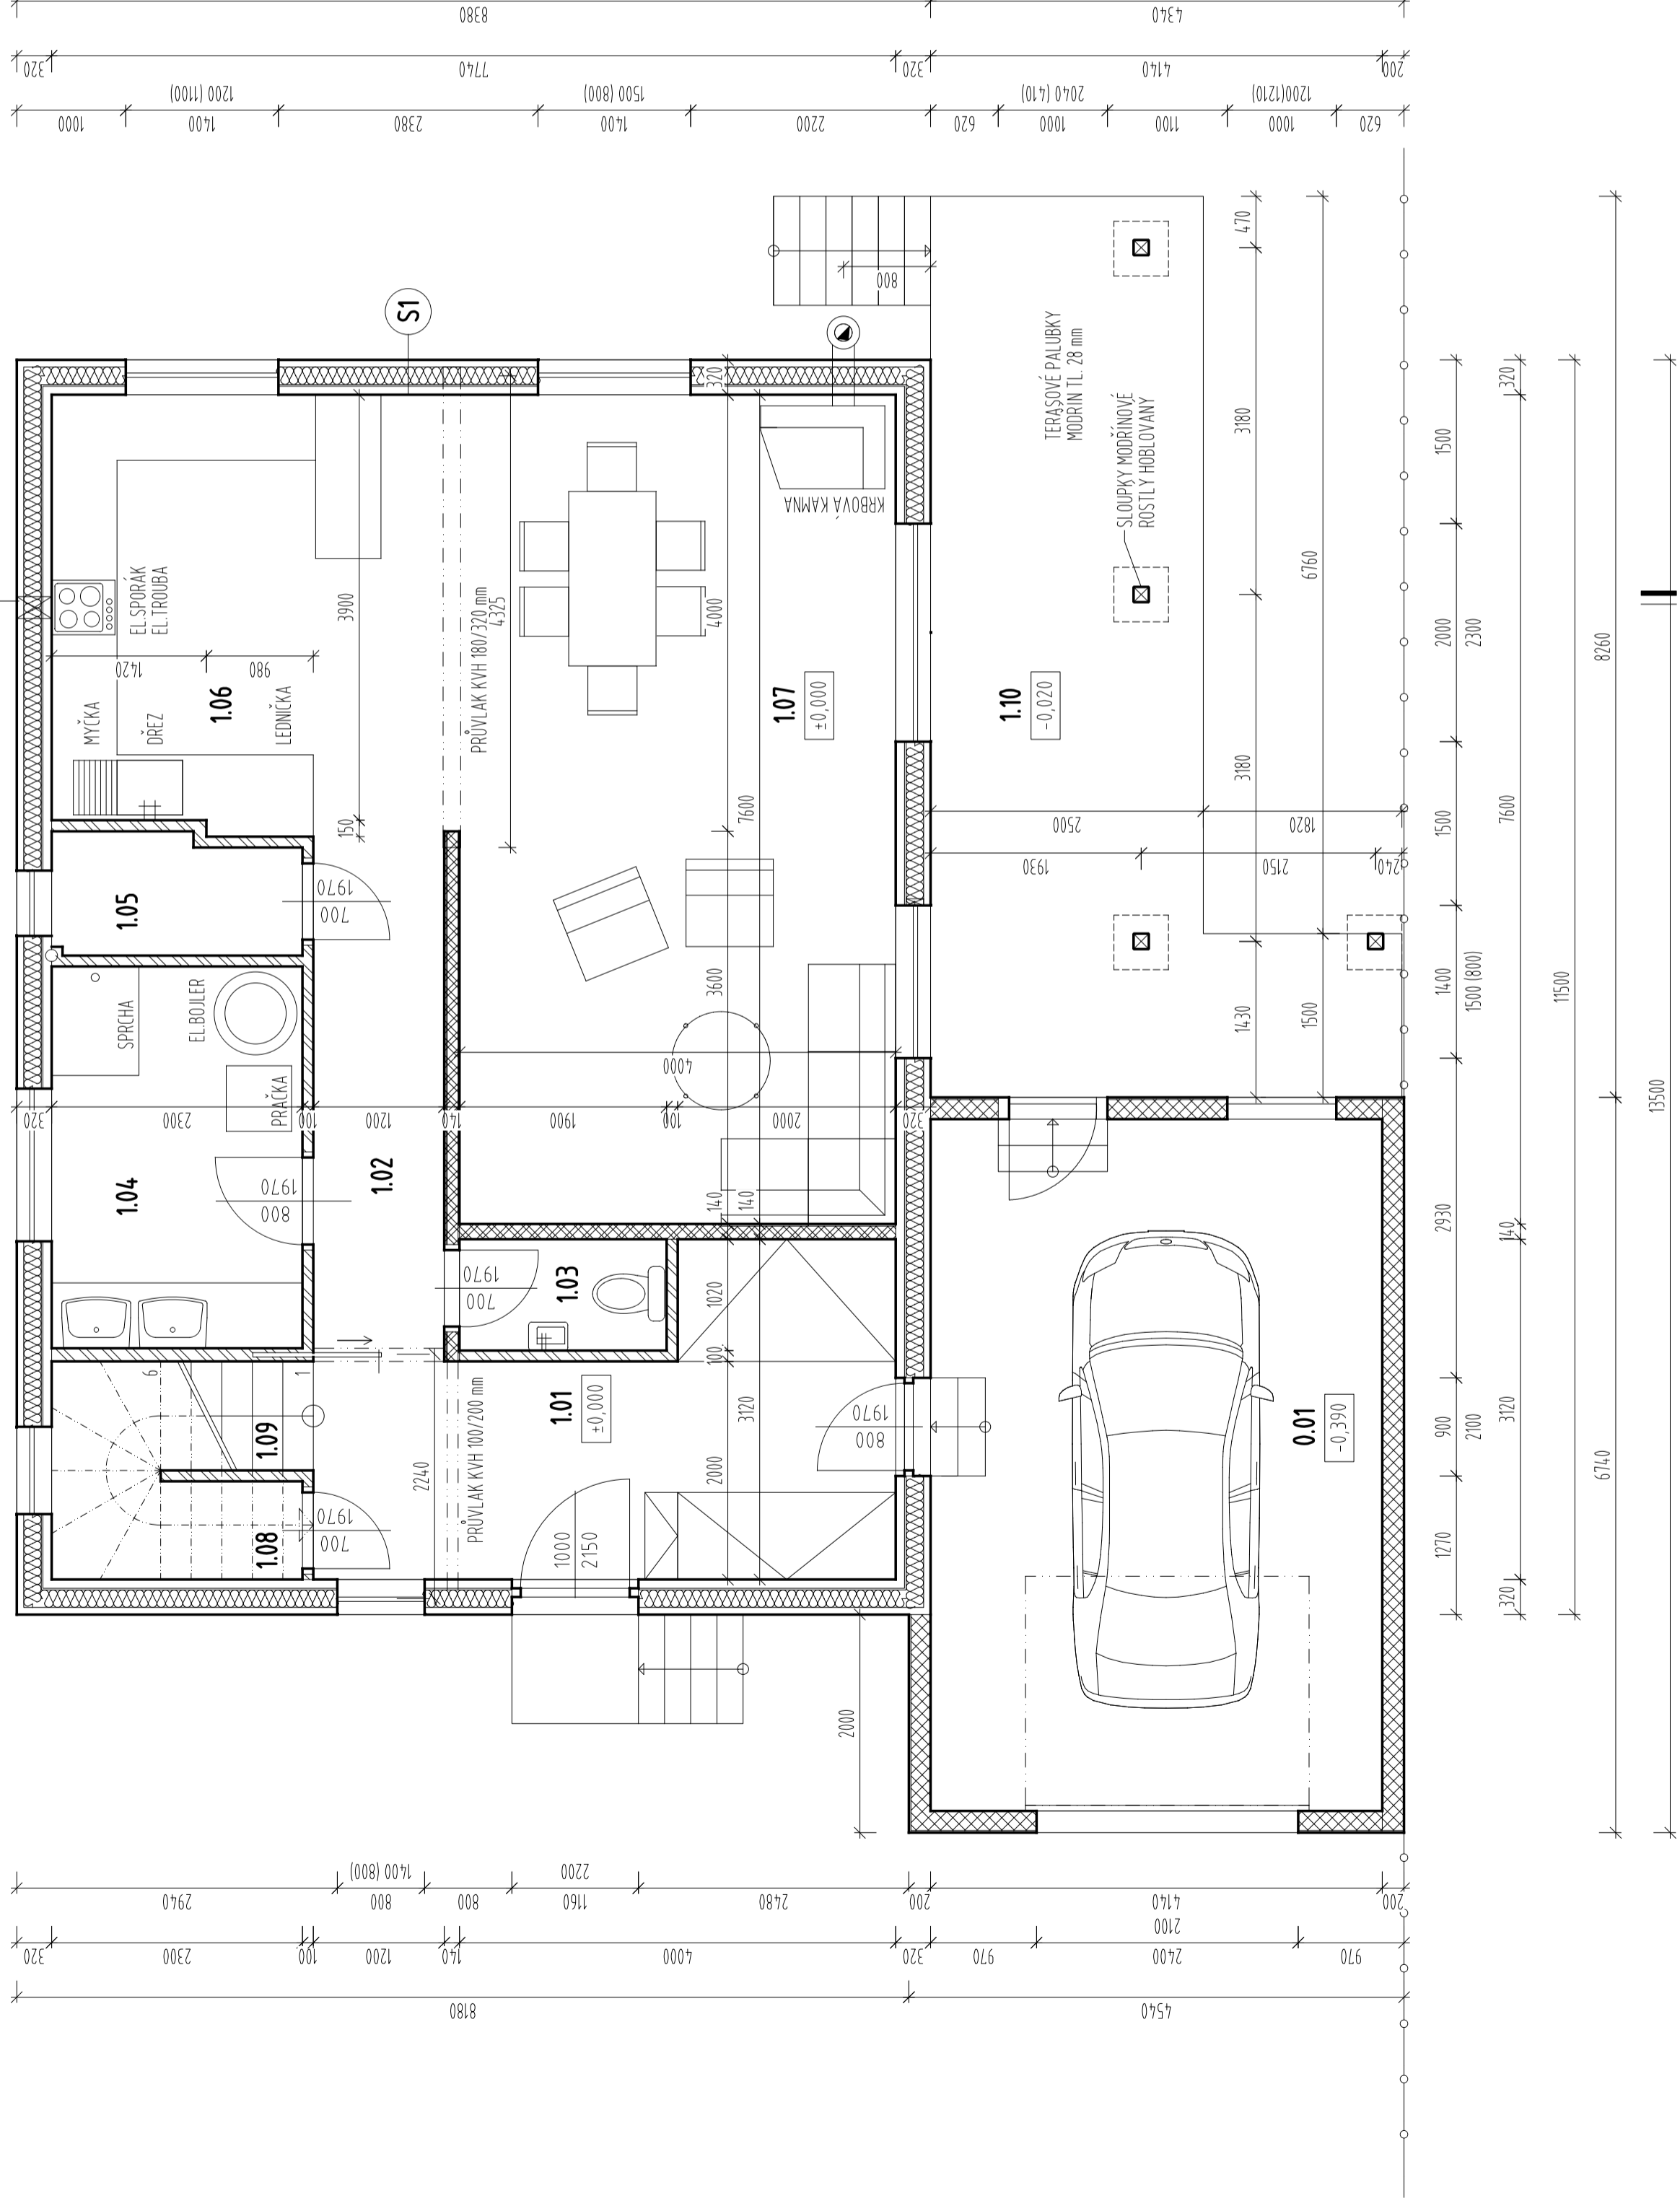


### LEGENDA MÍSTNOSTÍ A PLOCH:

ČÍSLO	NÁZEV	PLOCHA	POVRCH	STĚNY	STŘOP
1.01	ZÁDVERÍ	12,88	keramická dlažba	malba na SDK	malba na SDK
1.02	CHODBA	5,63	keramická dlažba	malba na SDK	malba na SDK
1.03	WC	1,88	keramická dlažba	keramický obklad v = 0,9 m malba na SDK	malba na SDK
1.04	KOUPELNA	8,05	keramická dlažba	keramický obklad v = 2,0 m malba na SDK	malba na SDK
1.05	SPIŽ	2,38	keramická dlažba	malba na SDK	malba na SDK
1.06	KUCHYŇ	14,45	keramická dlažba	malba na SDK	malba na SDK
1.07	OBÝVACÍ POKOJ	30,96	keramická dlažba	malba na SDK	malba na SDK
1.08	KOMORA	2,07	keramická dlažba	malba na SDK	malba na SDK
1.09	SCHODIŠTĚ	4,84	jasan	malba na SDK	malba na SDK
1.10	TERASA	21,35	modřínová palubka		
0.01	GARAŽ	26,25	betonová mazanina	palubka, omítka	OSB

### LEGENDA:

-  S1 - OBVODOVÁ KONSTRUKCE DŘEVOSTAVBY
-  S5 - VNITŘNÍ NOSNÉ STĚNY
-  SÁDROKARTONOVÉ PŘÍČKY
-  STĚNA GARÁŽ - ZTRACENÉ BEDNĚNÍ TL. 200 mm
-  HRANICE POZEMKU



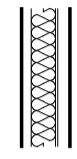


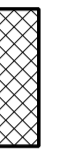

PŮDORYS 1NP



## LEGENDA MÍSTNOSTÍ A PLOCH:

ČÍSLO	NÁZEV	PLOCHA	POVRCH	STĚNY	STŘOP
2.01	CHODBA	9,58	plovoucí podl. - laminát	malba na SDK	malba na SDK
2.02	POKOJ 1	12,00	plovoucí podl. - laminát	malba na SDK	malba na SDK
2.03	POKOJ 2	15,95	plovoucí podl. - laminát	malba na SDK	malba na SDK
2.04	POKOJ 3	16,14	plovoucí podl. - laminát	malba na SDK	malba na SDK
2.05	POKOJ 4	12,74	plovoucí podl. - laminát	malba na SDK	malba na SDK
2.06	WC	1,84	keramická dlažba	keramický obklad v -0,9 m malba na SDK	malba na SDK
2.07	KOUPELNA	7,63	keramická dlažba	keramický obklad v -2,0 m malba na SDK	malba na SDK

## LEGENDA:

-  S1 - OBVODOVÁ KONSTRUKCE DŘEVOSTAVBY
-  S5 - VNITŘNÍ NOSNÉ STĚNY
-  SÁDROKARTONOVÉ PŘÍČKY
-  STĚNA GARÁŽ - ZTRACENÉ BEDNĚNÍ TL. 200 mm
-  STĚNA GARÁŽ (DŘEVOSTAVBA)

