




POHLED SEVEROVÝCHODNÍ

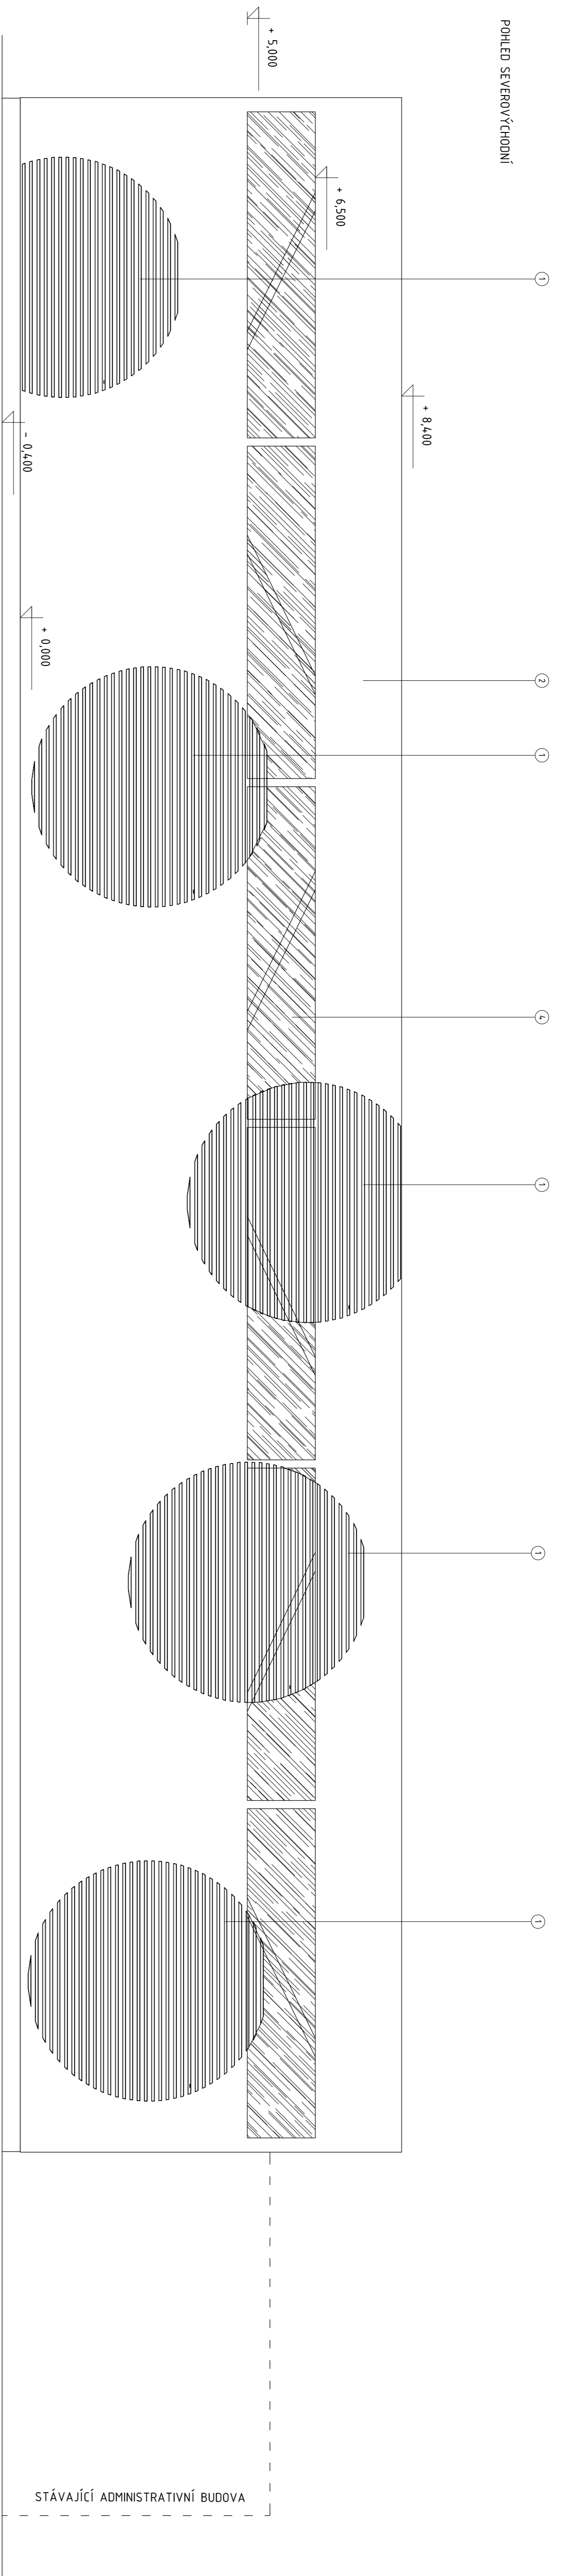

POHLED SEVEROZÁPADNÍ

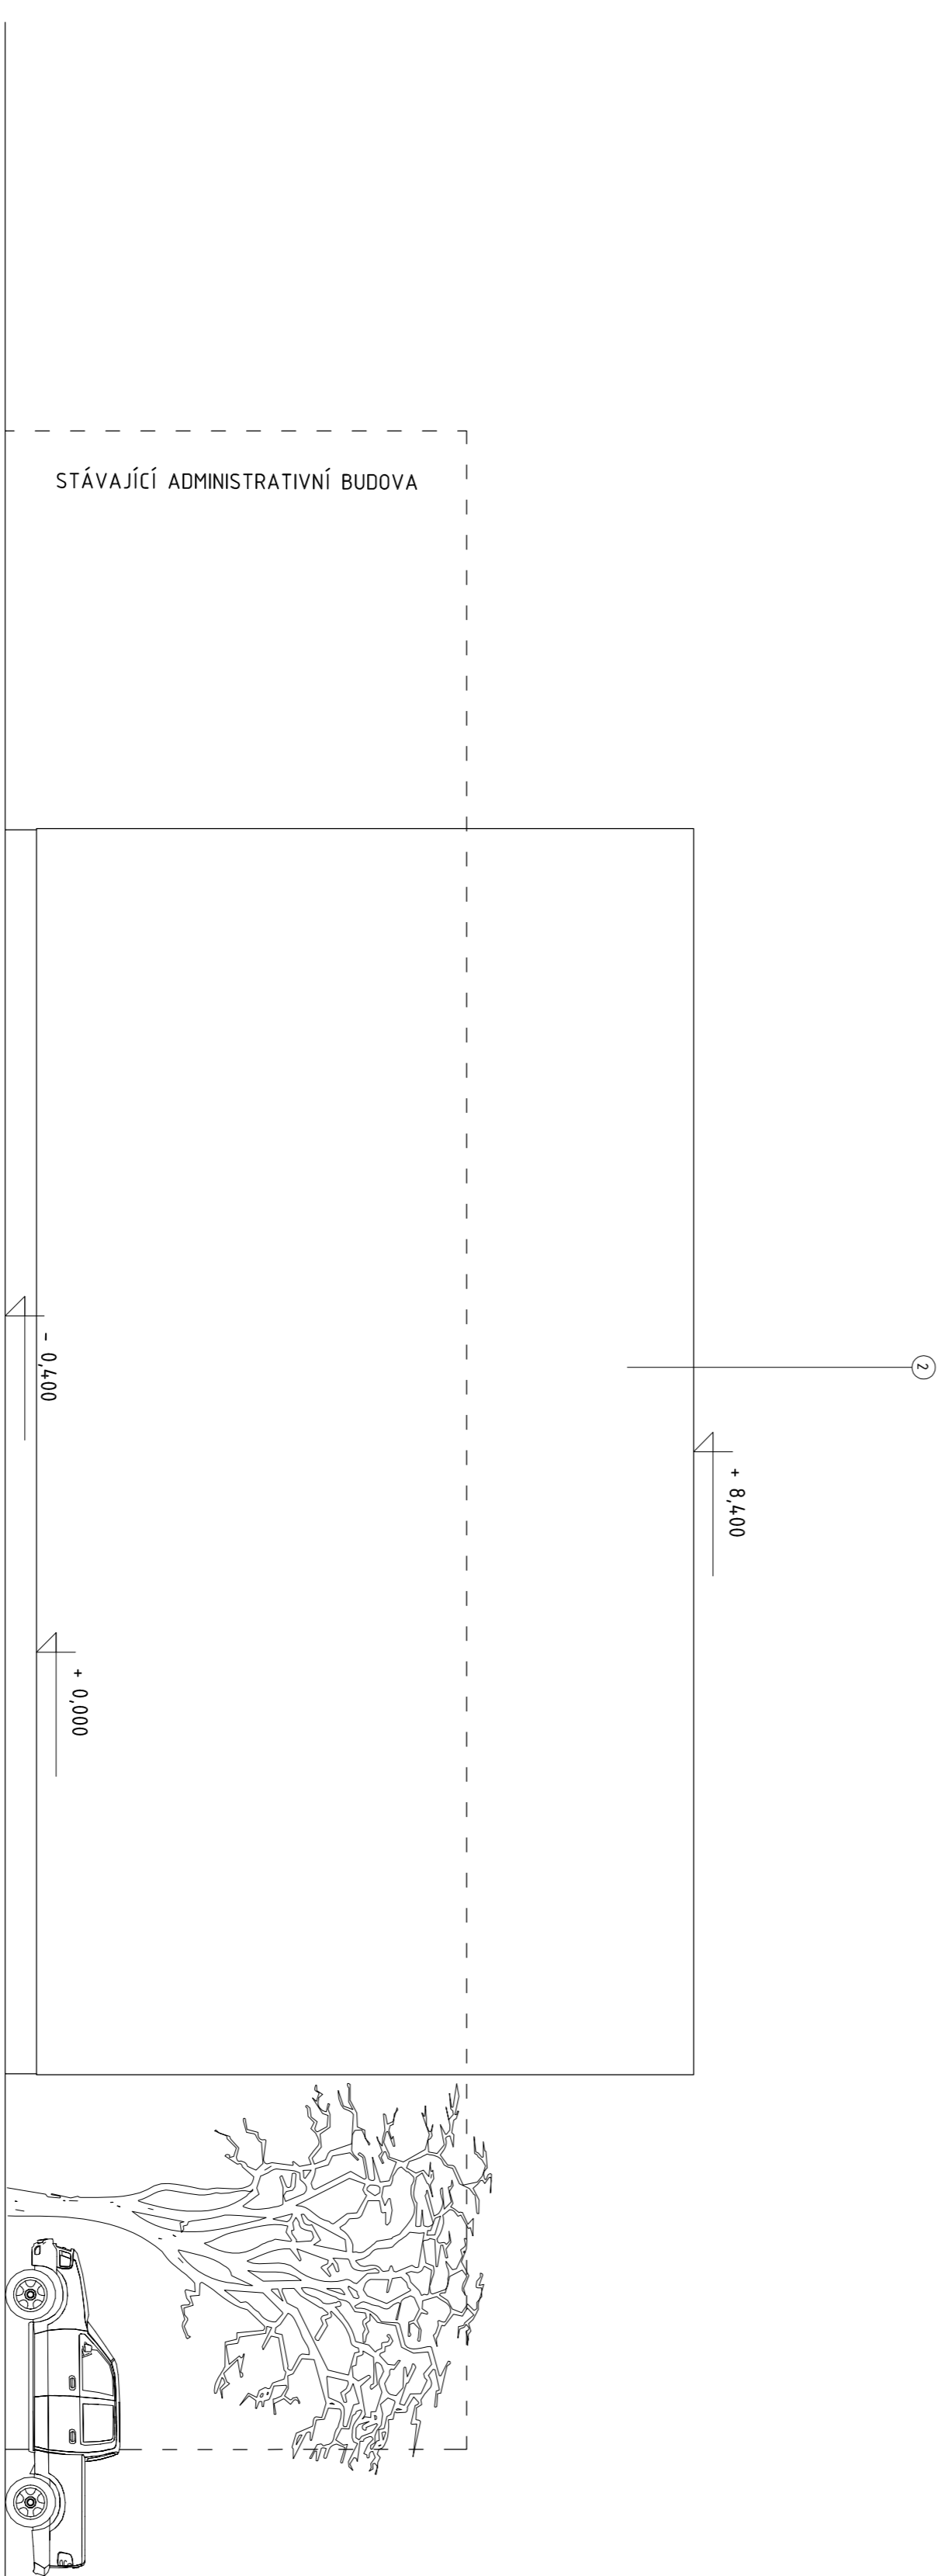

- LEGENDA POVRCHŮ
- ① - DŘEVĚNÝ OKLAD
 - ② - OMÍTKA
 - ③ - VRÁTĀ PRO ZÁSOBOVÁNĚ
 - ④ - PĚVNĚ ZASKLENĚNĚ IZOLÁČNĚM DVOSKLEM

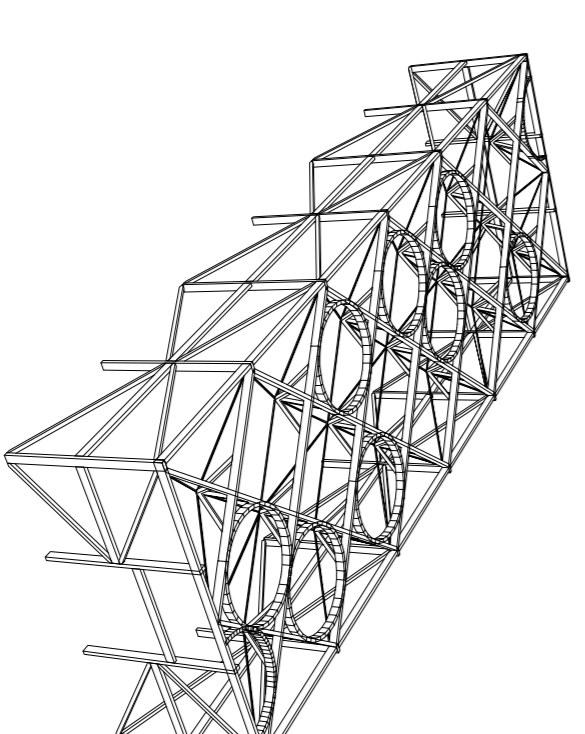

PROJEKČNÍ ÚSTAV: PŘEMISLA	INŽENÝR: Bc. PAVEL ŠŤMA	PROJEKČNÍ ÚSTAV: PŘEMISLA	INŽENÝR: Bc. PAVEL ŠŤMA
