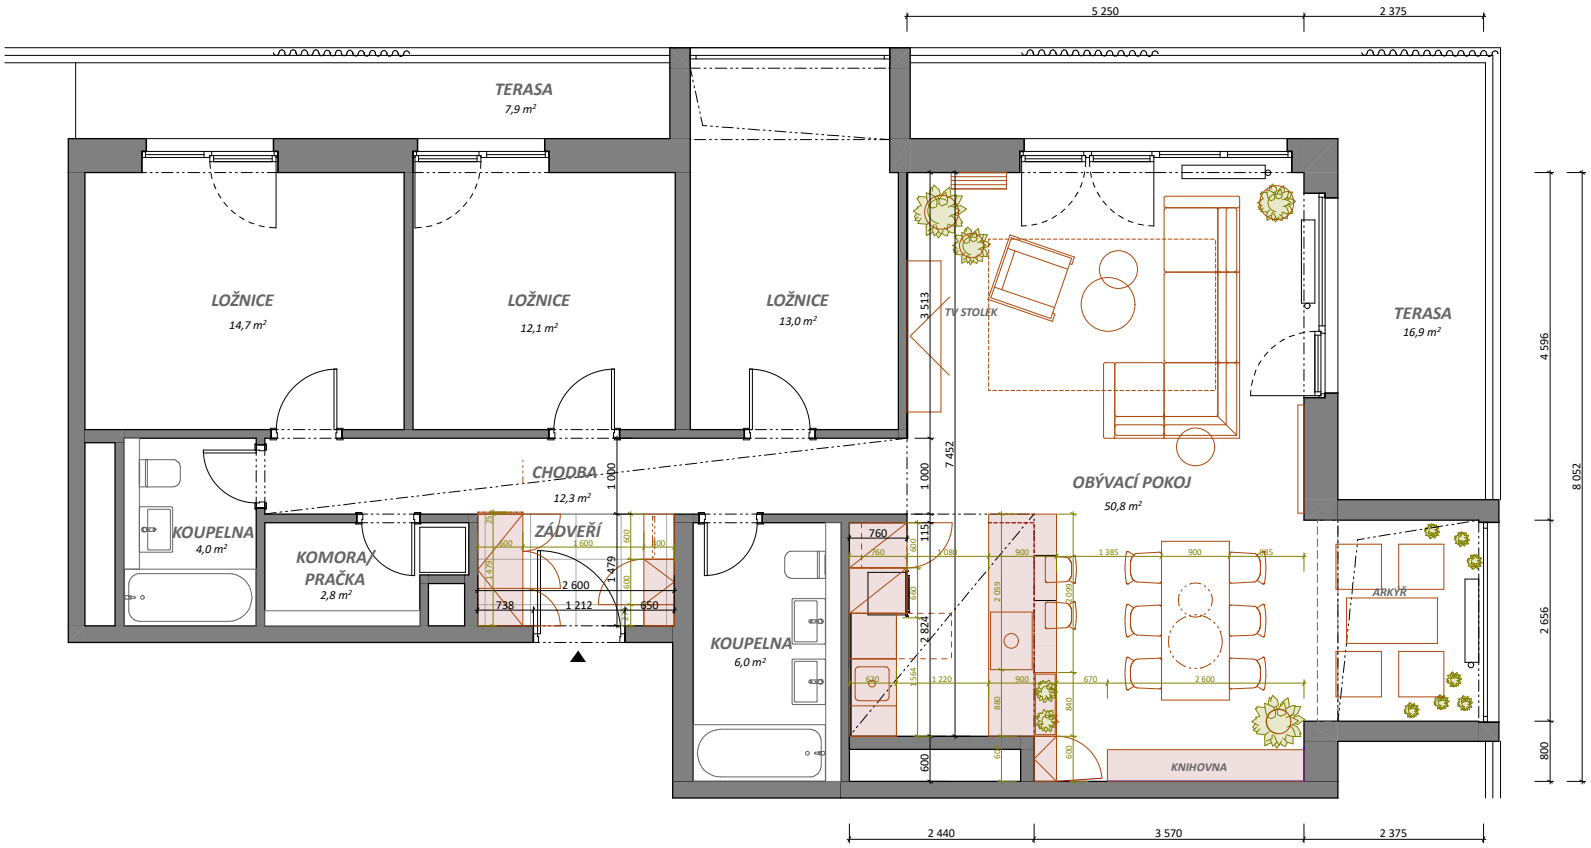
TERASA
7,9 m²
LOŽNICE
14,7 m²
LOŽNICE
12,1 m²
LOŽNICE
13,0 m²
CHODBA
12,3 m²
KOUPELNA
4,0 m²
KOMORA/
PRAČKA
2,8 m²
ZÁDVEŘÍ
KOUPELNA
6,0 m²
TV STOLEK
OBÝVACÍ POKOJ
50,8 m²
TERASA
16,9 m²
ARKÝŘ
KNIHOVNA
5 250
2 375
2 440
3 570
2 375
4 596
2 656
800
8 052
7 452
3 513
1 000
1 000
2 600
1 212
738
650
1 479
2 824
760
600