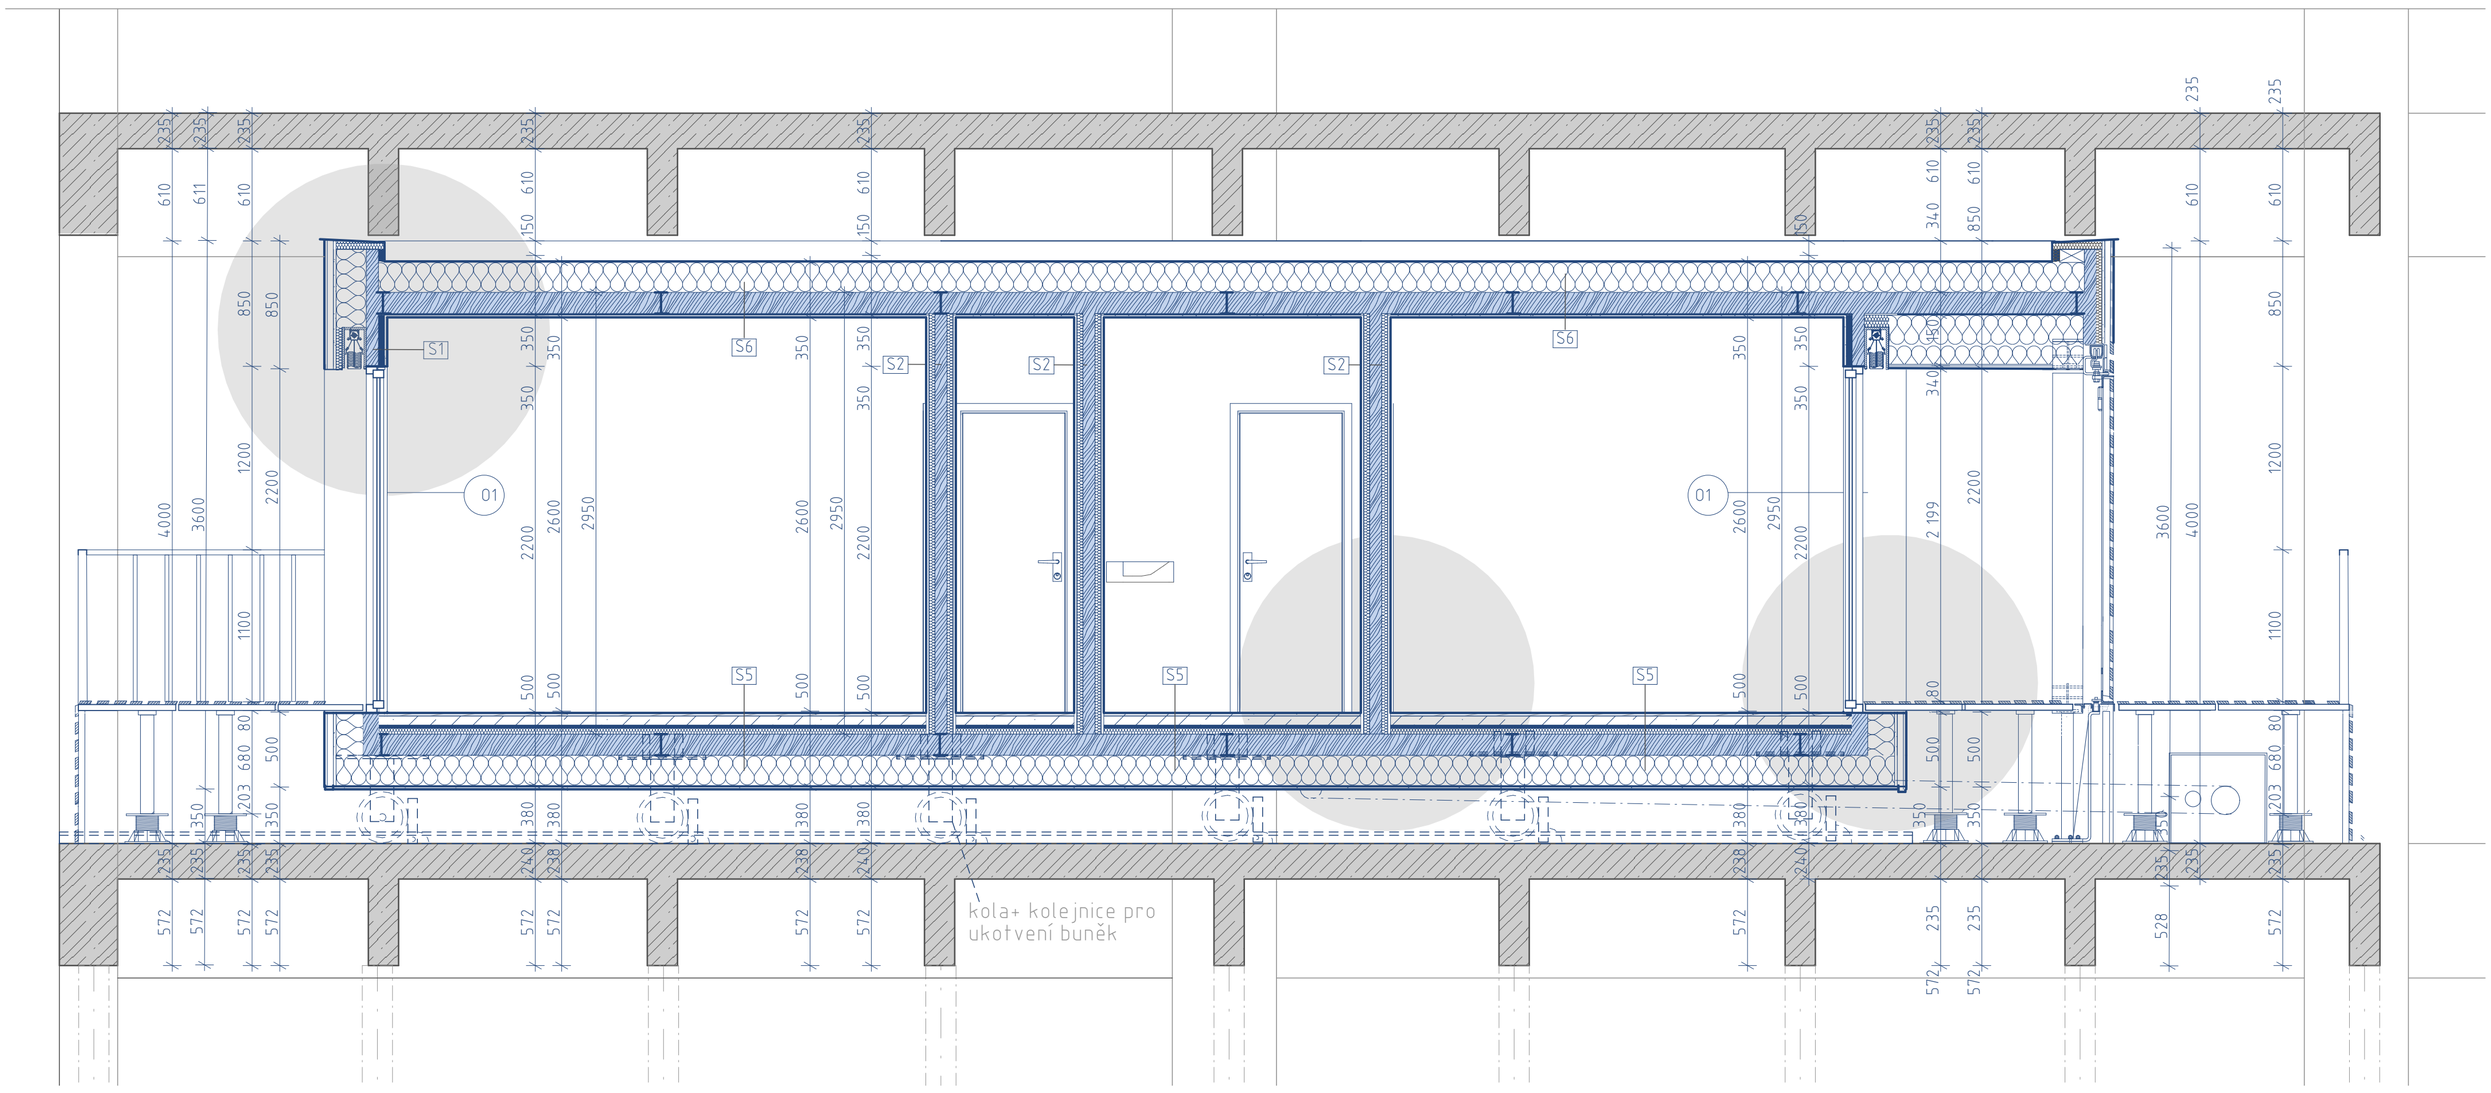

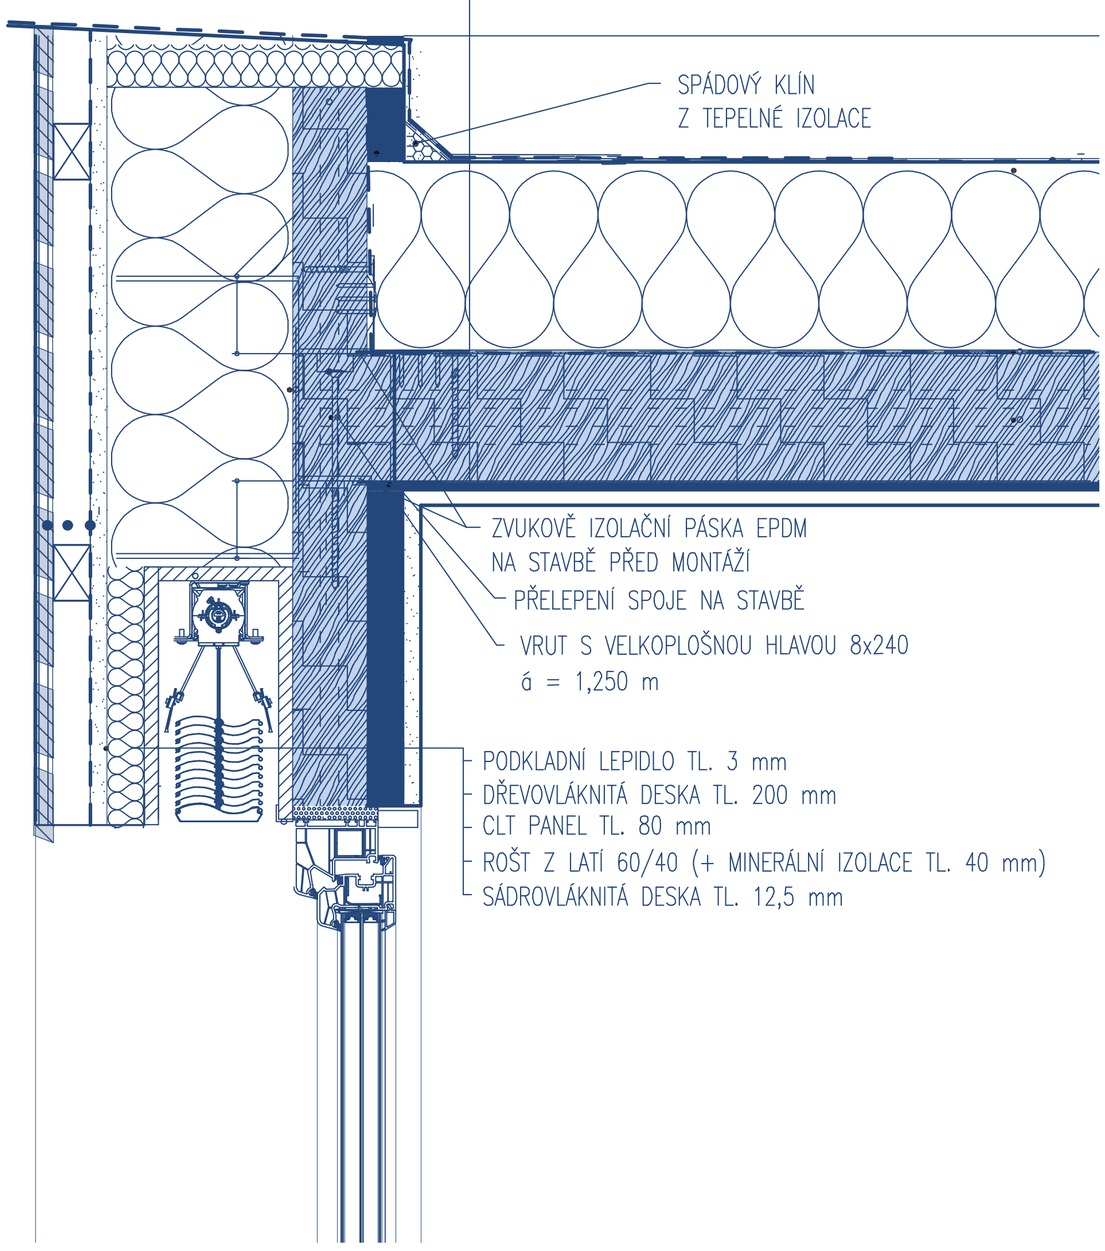

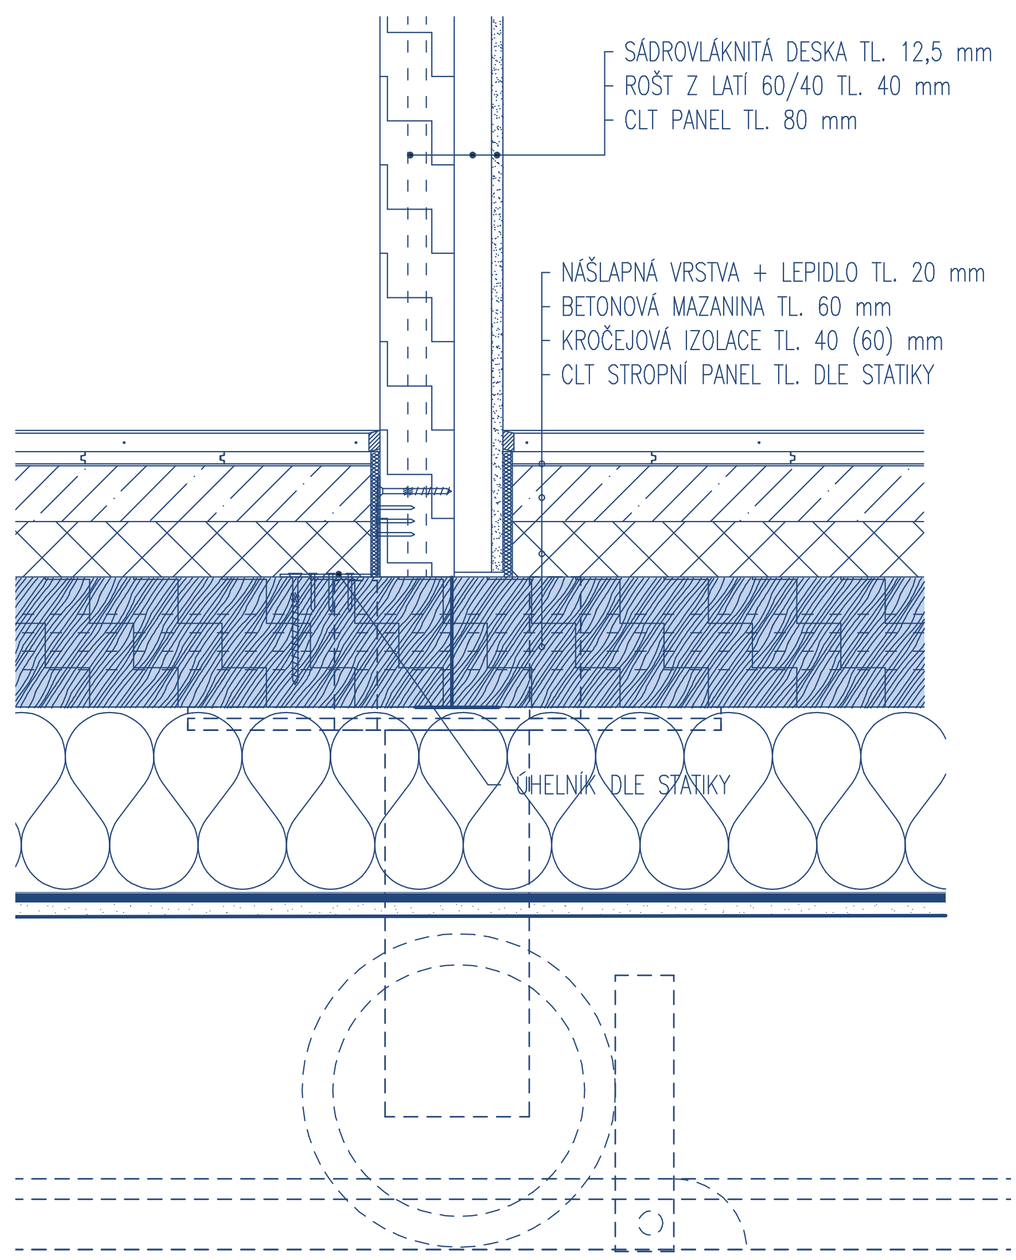

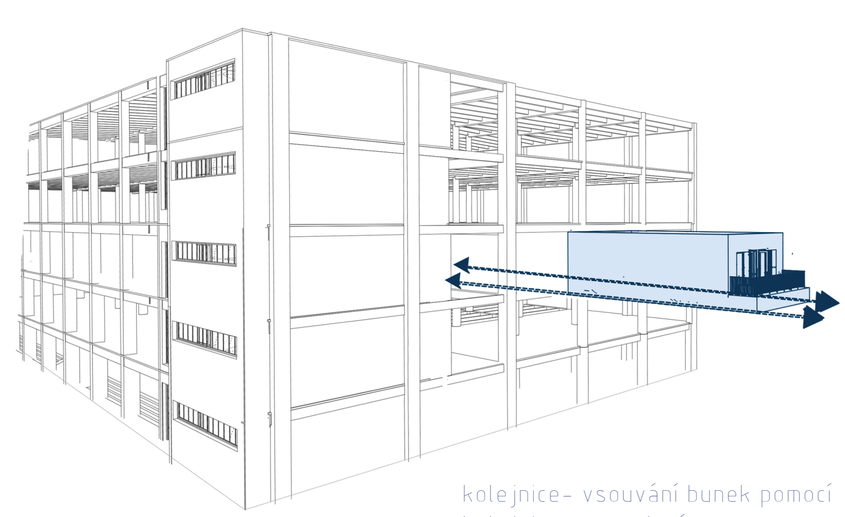

kolejnice- vsouvání bunek pomocí
kolejnic, moznost výmeny